


AB6012 Aanbouw 1200mm
 205007 Buitenkraan achtergevel
 AG5003 Dubbele deuren met twee zijlichten

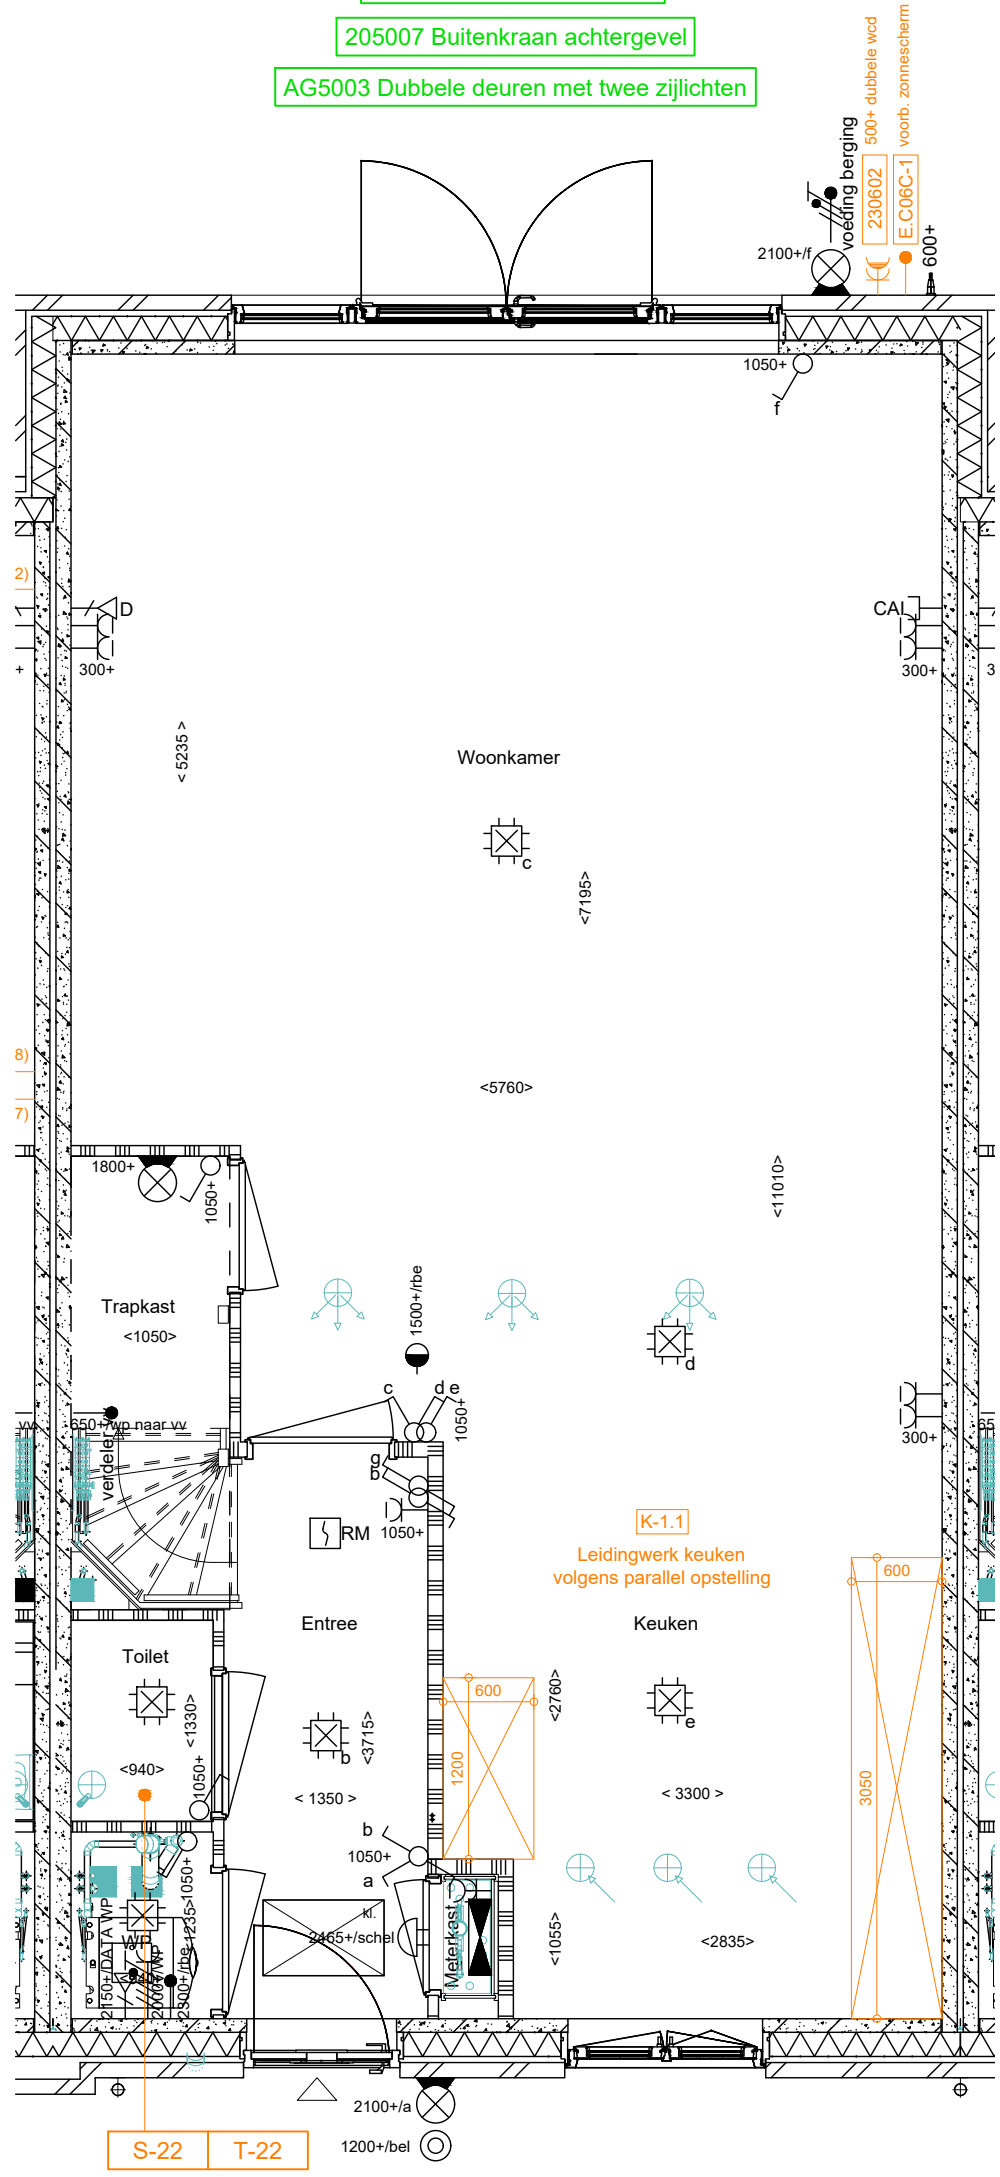


S-22 T-22
 Voor indeling toilet zie
 tekening Raab Karcher

Geen offerte aanwezig
 D-022 Svedex binnendeuren
 Standaard deuren, voorzien van het standaard Mood deurbeslag
 Alle bovenlichten vervallen

Begane Grond

 Heijmans Woningbouw B.V. Postbus 4032 3006 AA ROTTERDAM tel: 010 - 266 26 00 e: kopersbegeleidingwest@heijmans.nl	PROJECT :	Tuindershof Tulpenhof fase 6	D:	
	ONDERDEEL :	Koperskeuzetekening	C:	
	FORMAAT :	A3	SCHAAL : 1:50	Ruwbouw B: 31-04-2023
	Projectnr. :	G.105739		KAO A: 14-04-2023
	AKKOORD			BOUWNUMMER: 22
	DATUM :			

Deze tekening is uitsluitend bedoeld om de gekozen opties weer te geven. Bij tegenstrijdigheden tussen deze koperskeuzetekening en de contractstukken prevaleren de contractstukken. Alle aangegeven maten zijn 'circa' maten. ■ = KAO-optie ■ = Ruwbouw-optie

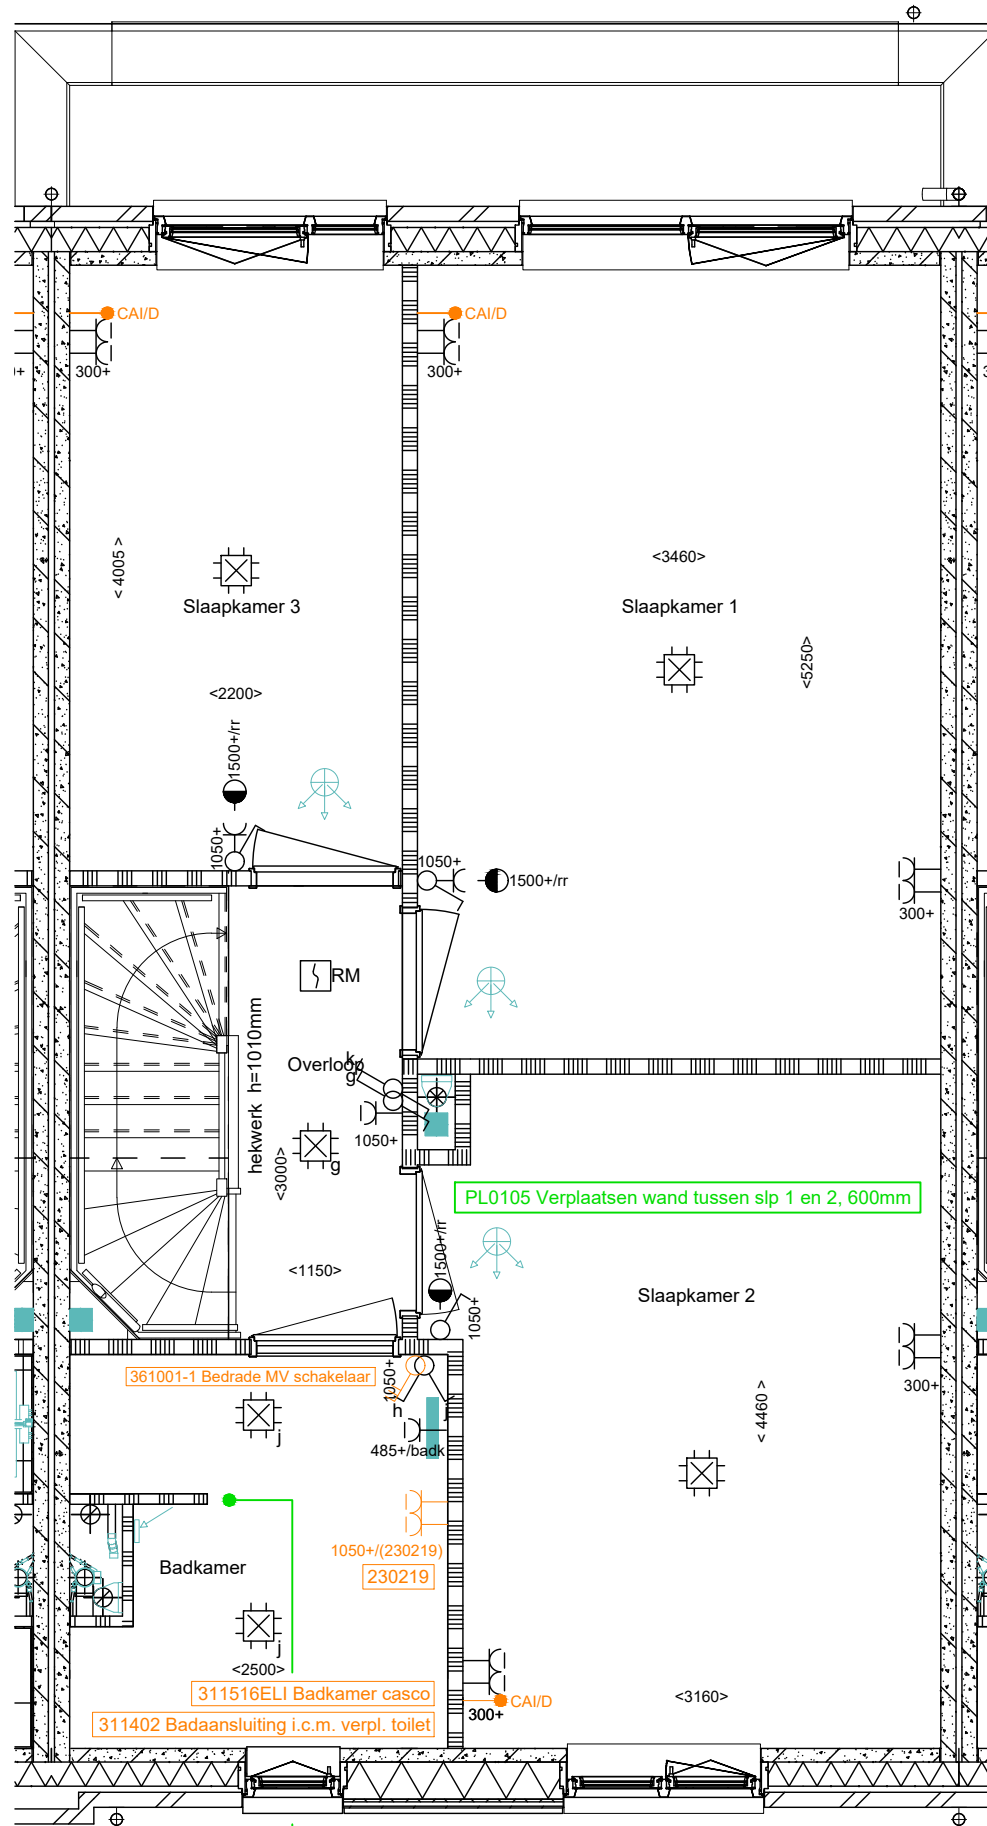

PL0135 Toevoegen wand douchehoek

PL0102ELI Vergrote badkamer 300mm

Geen offerte aanwezig

D-022 Svedex binnendeuren


Standaard deuren, voorzien van het standaard Mood deurbeslag
Alle bovenlichten vervallen

1e Verdieping

<p>Heijmans Woningbouw B.V. Postbus 4032 3006 AA ROTTERDAM tel: 010 - 266 26 00 e: kopersbegeleidingwest@heijmans.nl</p>	PROJECT :	Tuindershof Tulpenhof fase 6	D:	
	ONDERDEEL :	Koperskeuzetekening	C:	
	FORMAAT :	A3	SCHAAL : 1:50	B: 31-04-2023
	Projectnr. :	G.105739	A: 14-04-2023	KA0
	AKKOORD			
	DATUM :			
				BOUWNUMMER: 22

Deze tekening is uitsluitend bedoeld om de gekozen opties weer te geven. Bij tegenstrijdigheden tussen deze koperskeuzetekening en de contractstukken prevaleren de contractstukken. Alle aangegeven maten zijn 'circa' maten. ■ = KAO-optie ■ = Ruwbouw-optie

PV01HDI Extra PV-panelen 4st.
in basis 2st. totaal 6st.

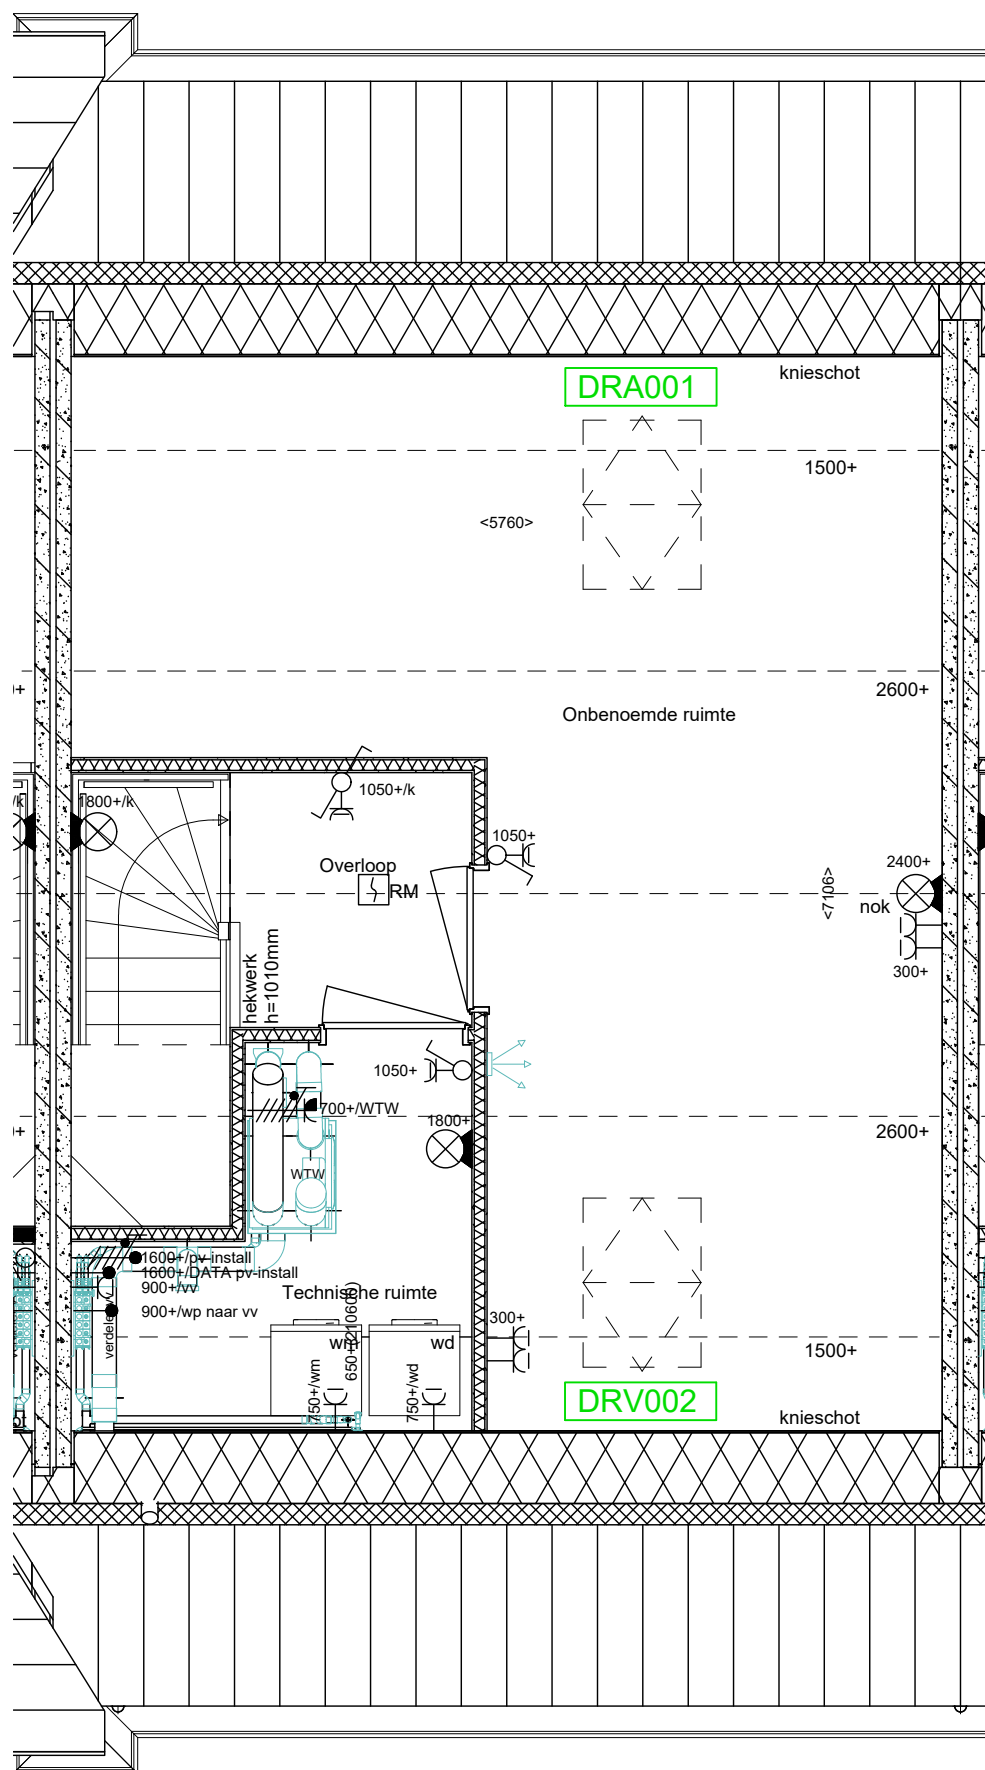

PL0202 Plattegrond tweede verdieping met overl., techn. r. en 1 onb. r.

Geen offerte aanwezig
D-022 Svedex binnendeuren
Standaard deuren, voorzien van het standaard Mood deurbeslag
Alle bovenlichten vervallen

2e Verdieping

	PROJECT :	Tuindershof Tulpenhof fase 6	D:
	ONDERDEEL :	Koperskeuzetekening	C:
	FORMAAT :	A3 SCHAAL : 1:50	Ruwbouw
	Projectnr. :	G.105739	B: 31-04-2023
	AKKOORD :		KAO
	DATUM :		A: 14-04-2023
Heijmans Woningbouw B.V. Postbus 4032 3006 AA ROTTERDAM tel: 010 - 266 26 00 e: kopersbegeleidingwest@heijmans.nl			BOUWNUMMER: 22
<small>Deze tekening is uitsluitend bedoeld om de gekozen opties weer te geven. Bij tegenstrijdigheden tussen deze koperskeuzetekening en de contractstukken prevaleren de contractstukken. Alle aangegeven maten zijn 'circa' maten.</small>			= KAO-optie = Ruwbouw-optie