

AB6312 Aanbouw 1200mm

205007 Buitenkraan achtergevel

AG5003 Dubbele deuren met twee zijlichten

E: C06C-1
230602
voorb. zomscherm
500+ dubbele wcd

VG5012 Kanteldeur met loopdeur

205004 Buitenkraan vz zijgevel

PLS0000 Plattegrond spiegelen

Geen offerte aanwezig

D-027 Svedex binnendeuren


Standaard deuren, voorzien van het standaard Mood deurbeslag
Alle bovenlichten vervallen

Begane Grond

<p>Heijmans Woningbouw B.V. Postbus 4032 3006 AA ROTTERDAM tel: 010 - 266 26 00 e: kopersbegeleidingwest@heijmans.nl</p>	PROJECT :	Tuindershof Tulpenhof fase 6	D:	
	ONDERDEEL :	Koperskeuzetekening	C:	
	FORMAAT :	A3	SCHAAL : 1:50	B: 31-04-2023
	Projectnr. :	G.105739		KAO
	AKKOORD :			A: 12-04-2023
	DATUM :			BOUWNUMMER: 27

Deze tekening is uitsluitend bedoeld om de gekozen opties weer te geven. Bij tegenstrijdigheden tussen deze koperskeuzetekening en de contractstukken prevaleren de contractstukken. Alle aangegeven maten zijn 'circa' maten. ■ = KAO-optie ■ = Ruwbouw-optie

PL0111 Inloopkast slaapkamer 1

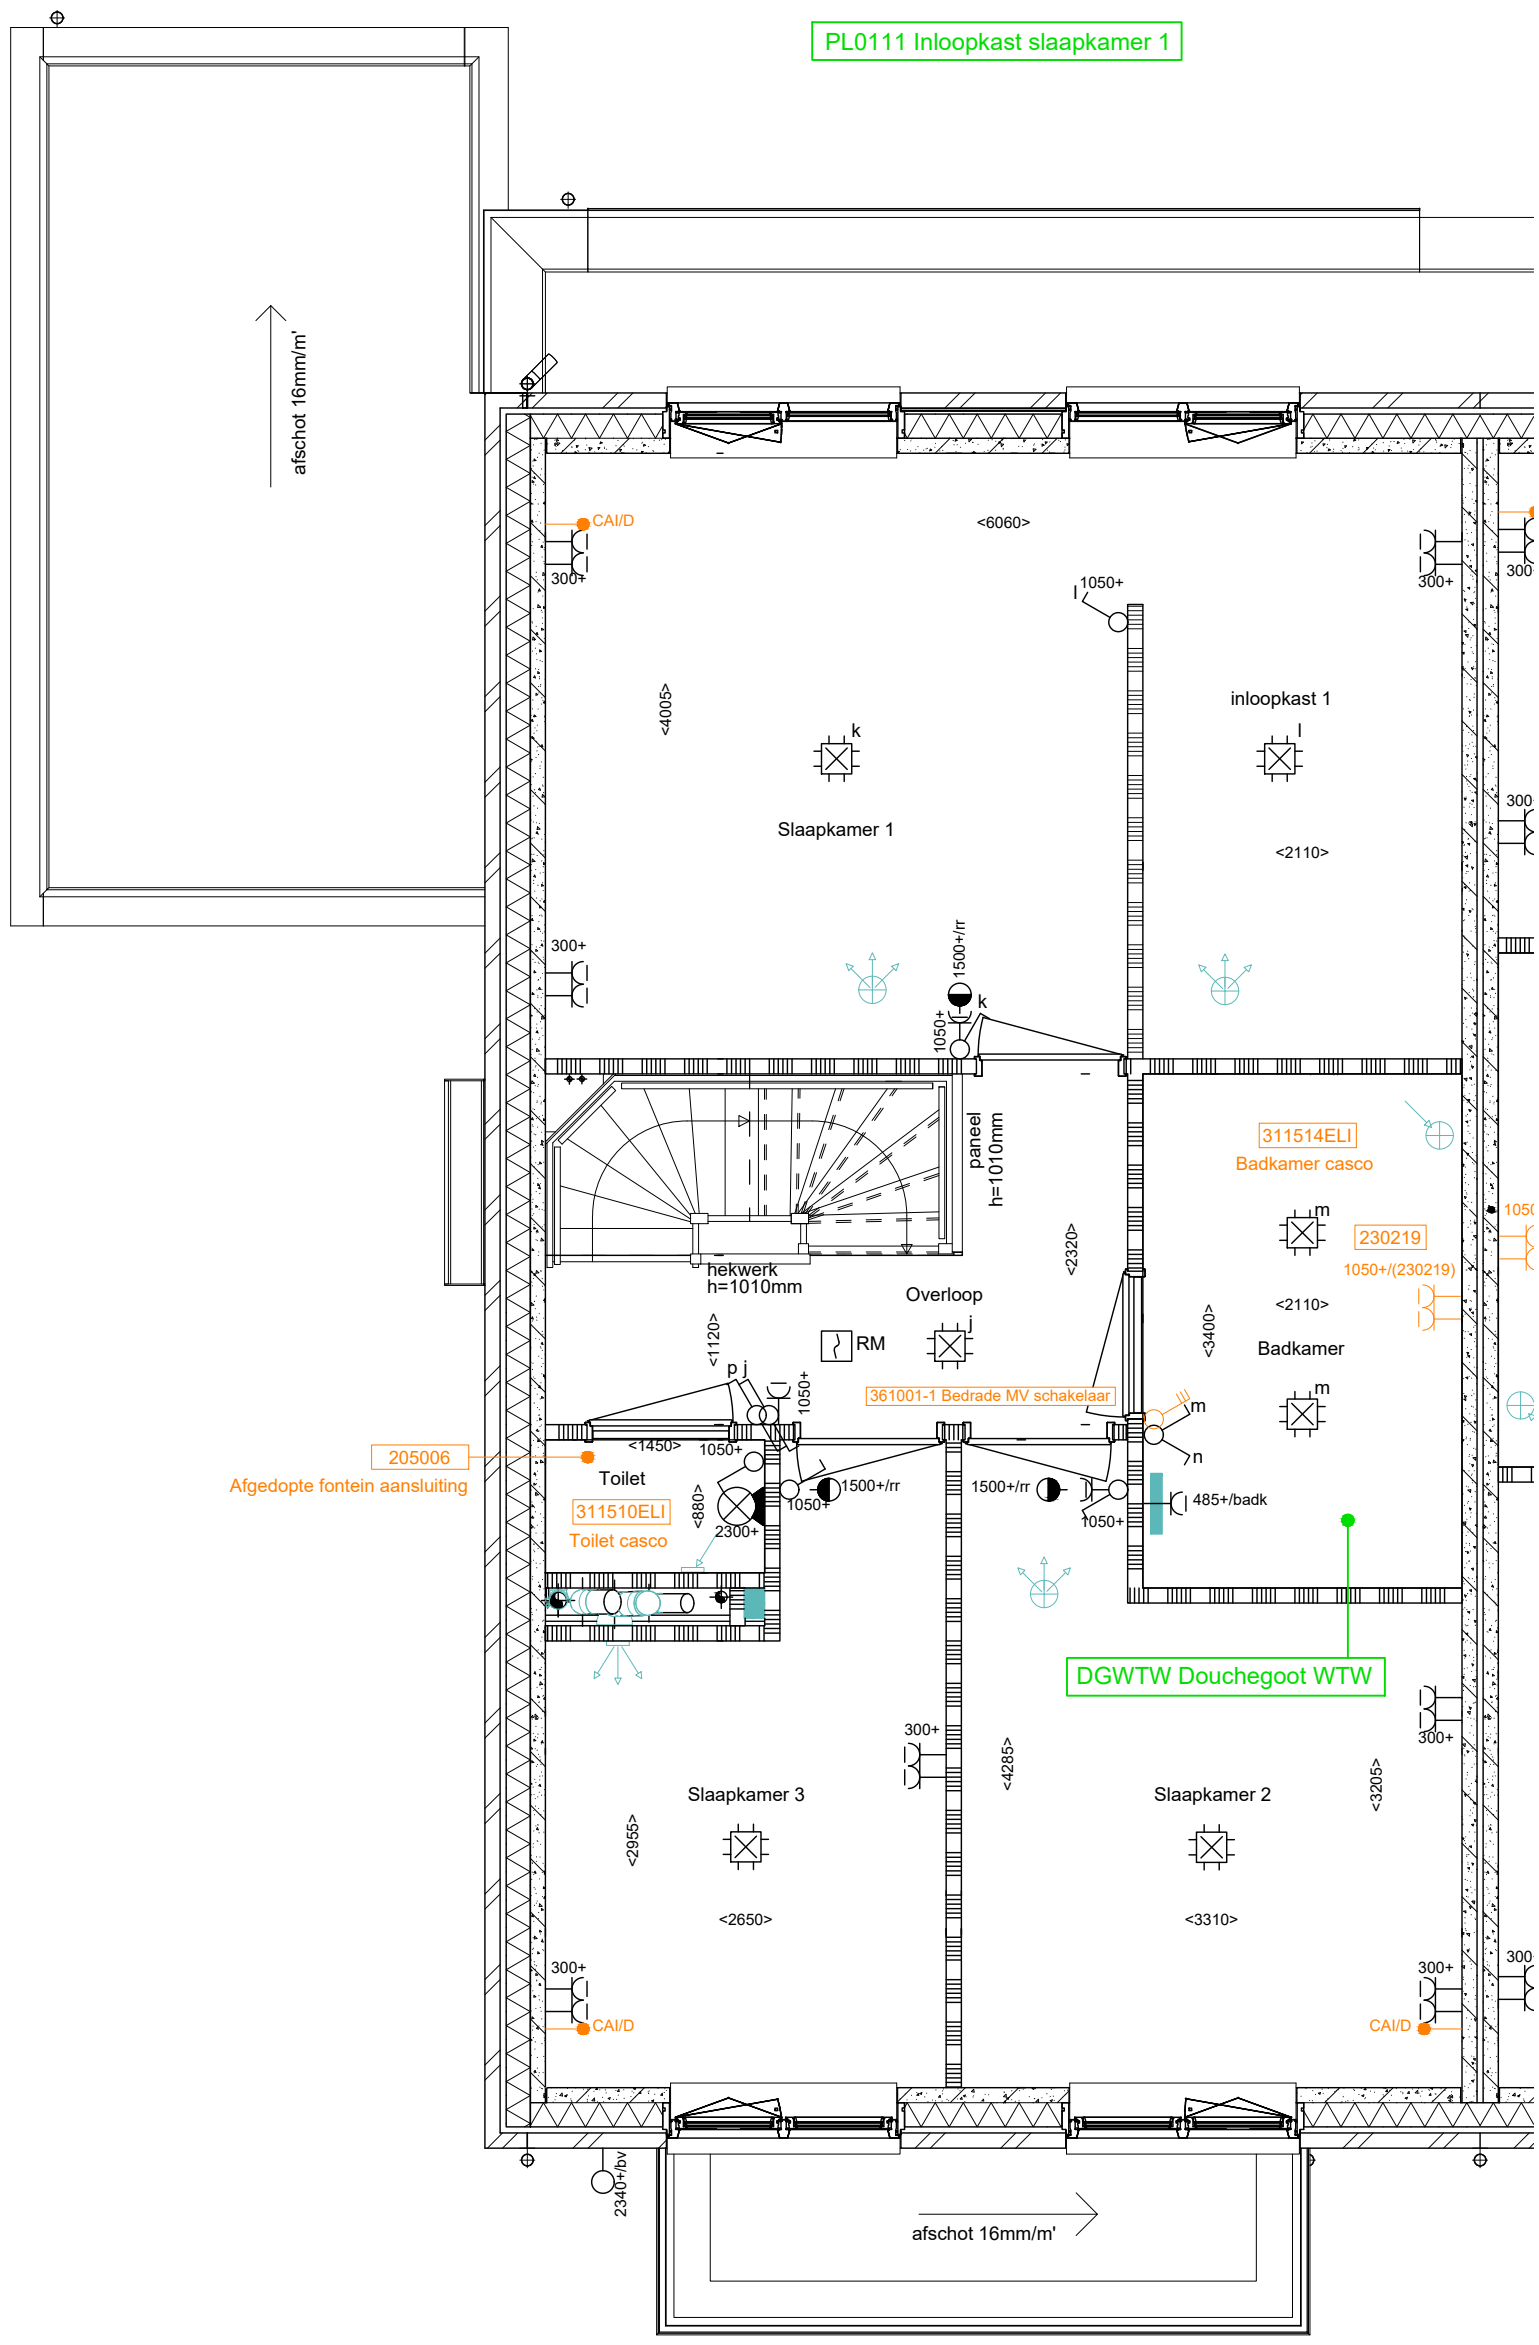

205006 Afgedopte fontein aansluiting

DGWTW Douchegoot WTW

PLS0000 Plattegrond spiegelen


Geen offerte aanwezig
 D-027 Svedex binnendeuren
 Standaard deuren, voorzien van het standaard Mood deurbeslag
 Alle bovenlichten vervallen

1e Verdieping

<p>Heijmans Woningbouw B.V. Postbus 4032 3006 AA ROTTERDAM tel: 010 - 266 26 00 e: kopersbegeleidingwest@heijmans.nl</p>	PROJECT :	Tuindershof Tulpenhof fase 6	D:	
	ONDERDEEL :	Koperskeuzetekening	C:	
	FORMAAT :	A3	SCHAAL : 1:50	Ruwbouw B: 31-04-2023
	Projectnr. :	G.105739		KAO A: 12-04-2023
	AKKOORD :			BOUWNUMMER: 27
	DATUM :			

Deze tekening is uitsluitend bedoeld om de gekozen opties weer te geven. Bij tegenstrijdigheden tussen deze koperskeuzetekening en de contractstukken prevaleren de contractstukken. Alle aangegeven maten zijn 'circa' maten. ■ = KAO-optie ■ = Ruwbouw-optie

PV01HDI Extra PV-panelen 4st.
in basis 2st. totaal 6st.

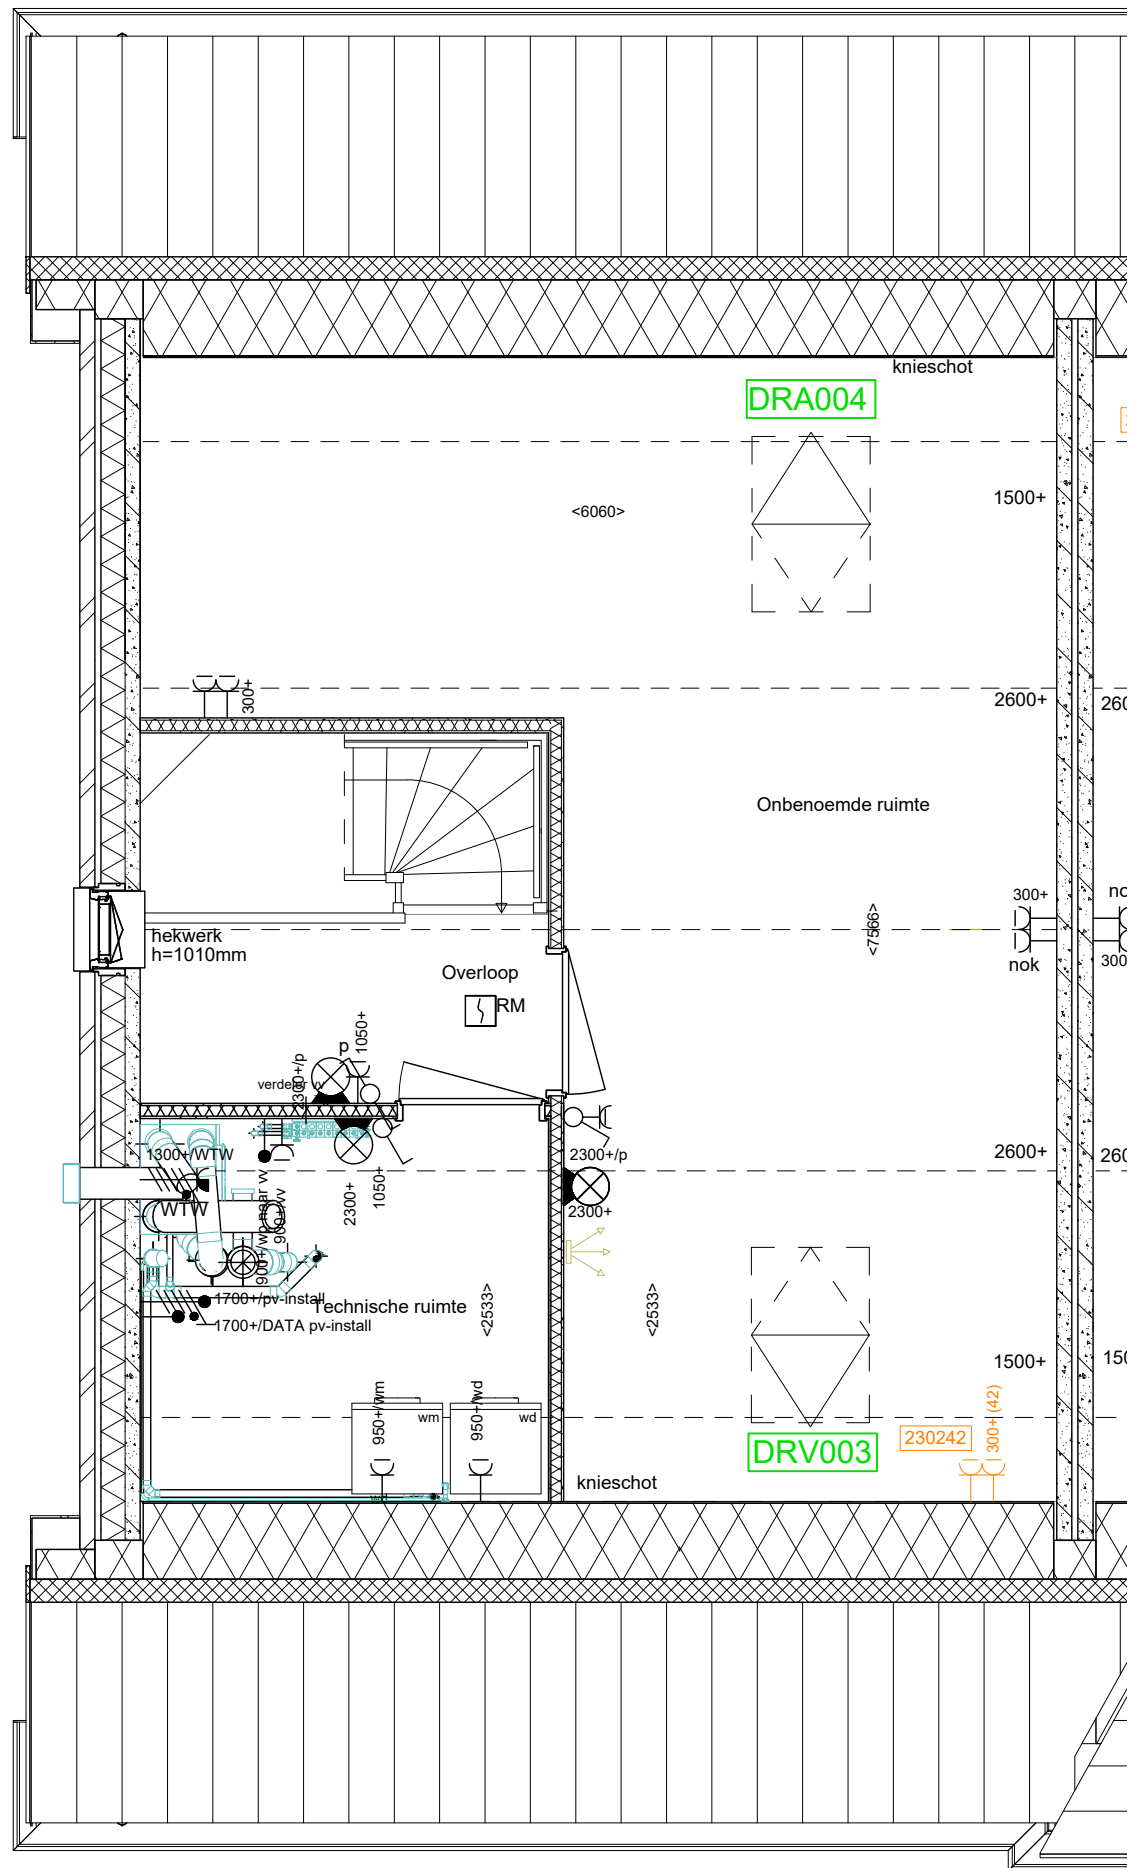

PLS0000 Plattegrond spiegelen

PL0207 2e verd. met overloop, techn. ruimte en 1 onb. ruimten

Geen offerte aanwezig

D-027 Svedex binnendeuren

Standaard deuren, voorzien van het standaard Mood deurbeslag
Alle bovenlichten vervallen

2e Verdieping

<p>Heijmans Woningbouw B.V. Postbus 4032 3006 AA ROTTERDAM tel: 010 - 266 26 00 e: kopersbegeleidingwest@heijmans.nl</p>	PROJECT :	Tuindershof Tulpenhof fase 6	D:
	ONDERDEEL :	Koperskeuzetekening	C:
	FORMAAT :	A3 SCHAAL : 1:50	Bouw
	Projectnr. :	G.105739	B: 31-04-2023
	AKKOORD :		KAO
	DATUM :		A: 12-04-2023
			BOUWNUMMER: 27

Deze tekening is uitsluitend bedoeld om de gekozen opties weer te geven. Bij tegenstrijdigheden tussen deze koperskeuzetekening en de contractstukken prevaleren de contractstukken. Alle aangegeven maten zijn 'circa' maten.

■ = KAO-optie ■ = Ruwbouw-optie