


Geen offerte aanwezig  
 D-041 Svedex binnendeuren  
 Standaard deuren, voorzien van het standaard Mood deurbeslag  
 Alle bovenlichten vervallen

S-41 T-41  
 Voor indeling toilet zie  
 tekening Raab Karcher

## Begane Grond

<b>heijmans</b> Heijmans Woningbouw B.V. Postbus 4032 3006 AA ROTTERDAM tel: 010 - 266 26 00 e: kopersbegeleidingwest@heijmans.nl	PROJECT :	Tuindershof Tulpenhof fase 6	D:	
	ONDERDEEL :	Koperskeuzetekening	C:	
	FORMAAT :	A3	SCHAAL : 1:50	Ruwbouw B: 31-04-2023
	Projectnr. :	G.105739	KAO A: 12-04-2023	
	AKKOORD		BOUWNUMMER: <b>41</b>	
	DATUM :			

Deze tekening is uitsluitend bedoeld om de gekozen opties weer te geven. Bij tegenstrijdigheden tussen deze koperskeuzetekening en de contractstukken prevaleren de contractstukken. Alle aangegeven maten zijn 'circa' maten. ■ = KAO-optie ■ = Ruwbouw-optie

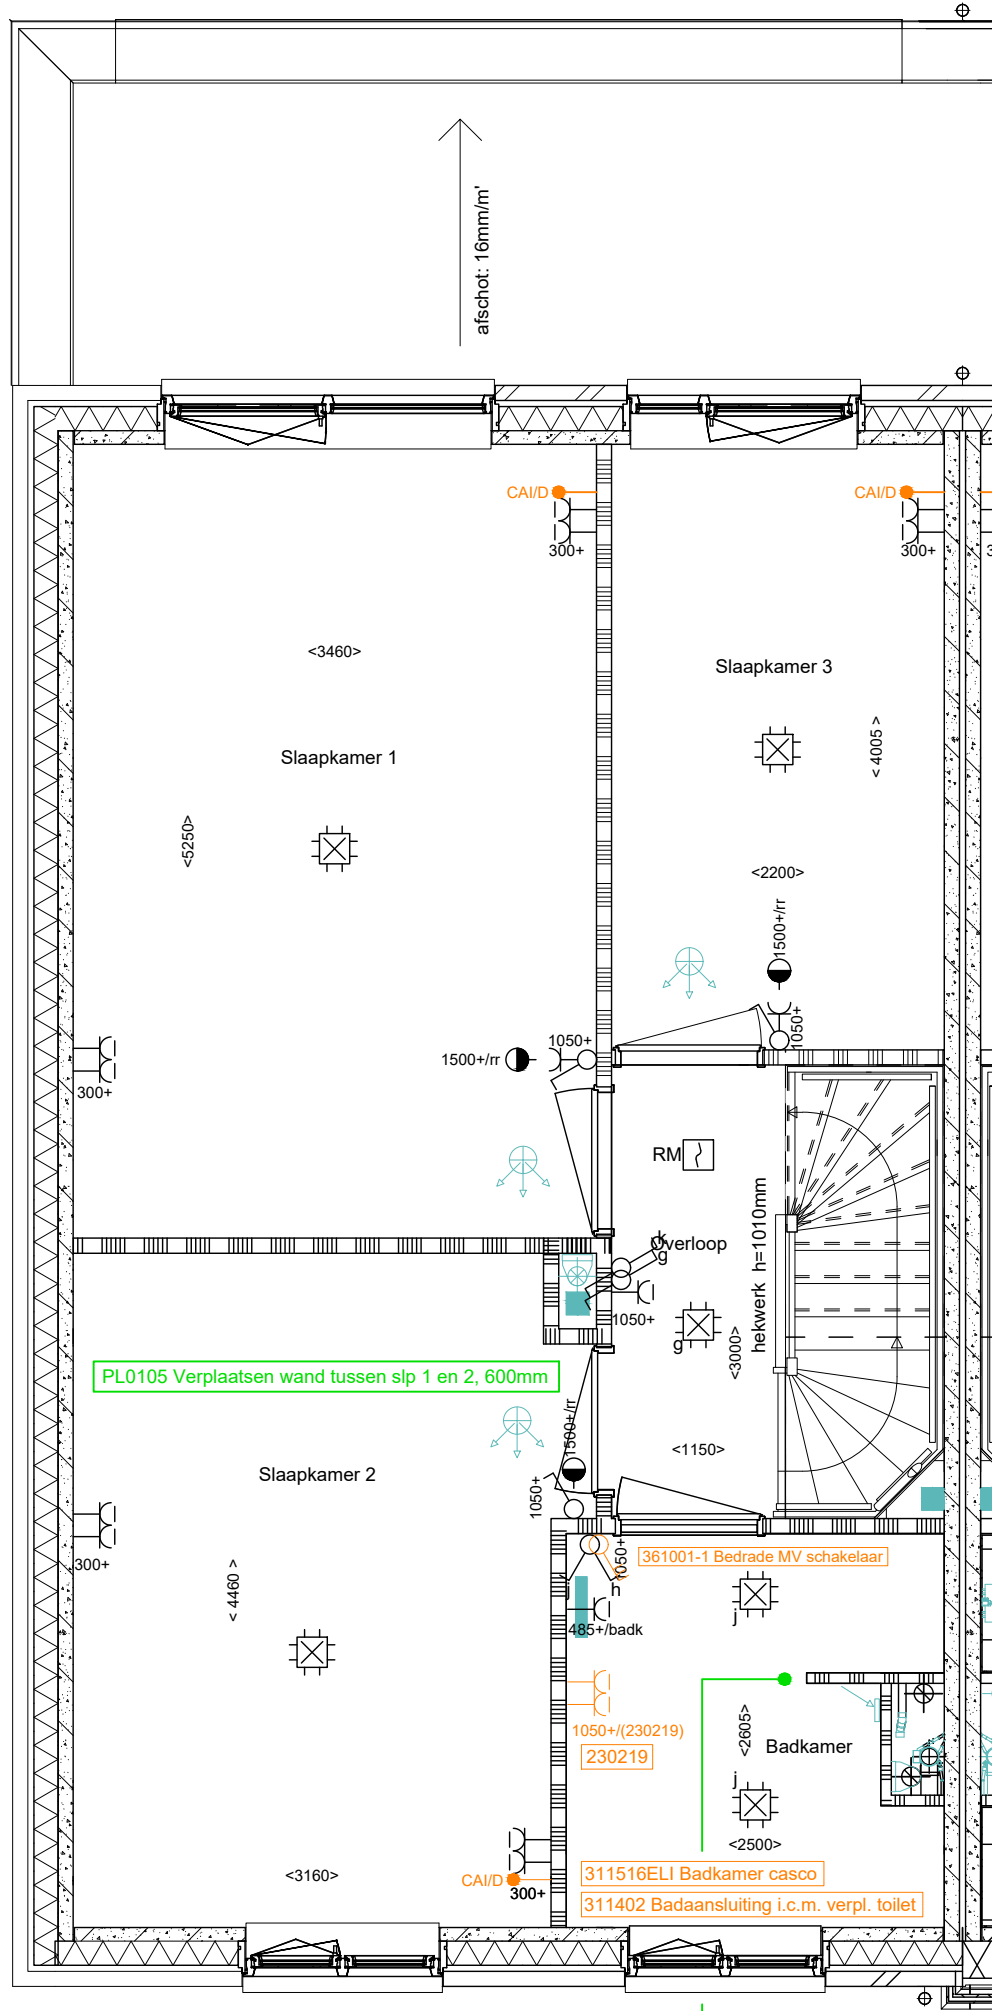

PL0105 Verplaatsen wand tussen slp 1 en 2, 600mm

PL0135 Toevoegen wand douchehoek

PL0102ELI Vergrote badkamer 300mm


Geen offerte aanwezig  
 D-041 Svedex binnendeuren  
 Standaard deuren, voorzien van het standaard Mood deurbeslag  
 Alle bovenlichten vervallen

# 1e Verdieping

	PROJECT :	Tuindershof Tulpenhof fase 6	D:
	ONDERDEEL :	Koperskeuzetekening	C:
	FORMAAT :	A3 SCHAAL : 1:50	Ruwbouw
	Projectnr. :	G.105739	B: 31-04-2023
	AKKOORD		KAO
	DATUM :		A: 12-04-2023
Heijmans Woningbouw B.V. Postbus 4032 3006 AA ROTTERDAM tel: 010 - 266 26 00 e: kopersbegeleidingwest@heijmans.nl			BOUWNUMMER: <b>41</b>

Deze tekening is uitsluitend bedoeld om de gekozen opties weer te geven. Bij tegenstrijdigheden tussen deze koperskeuzetekening en de contractstukken prevaleren de contractstukken. Alle aangegeven maten zijn 'circa' maten. ■ = KAO-optie ■ = Ruwbouw-optie

PV01HDI Extra PV-panelen 4st.  
in basis 2st. totaal 6st.

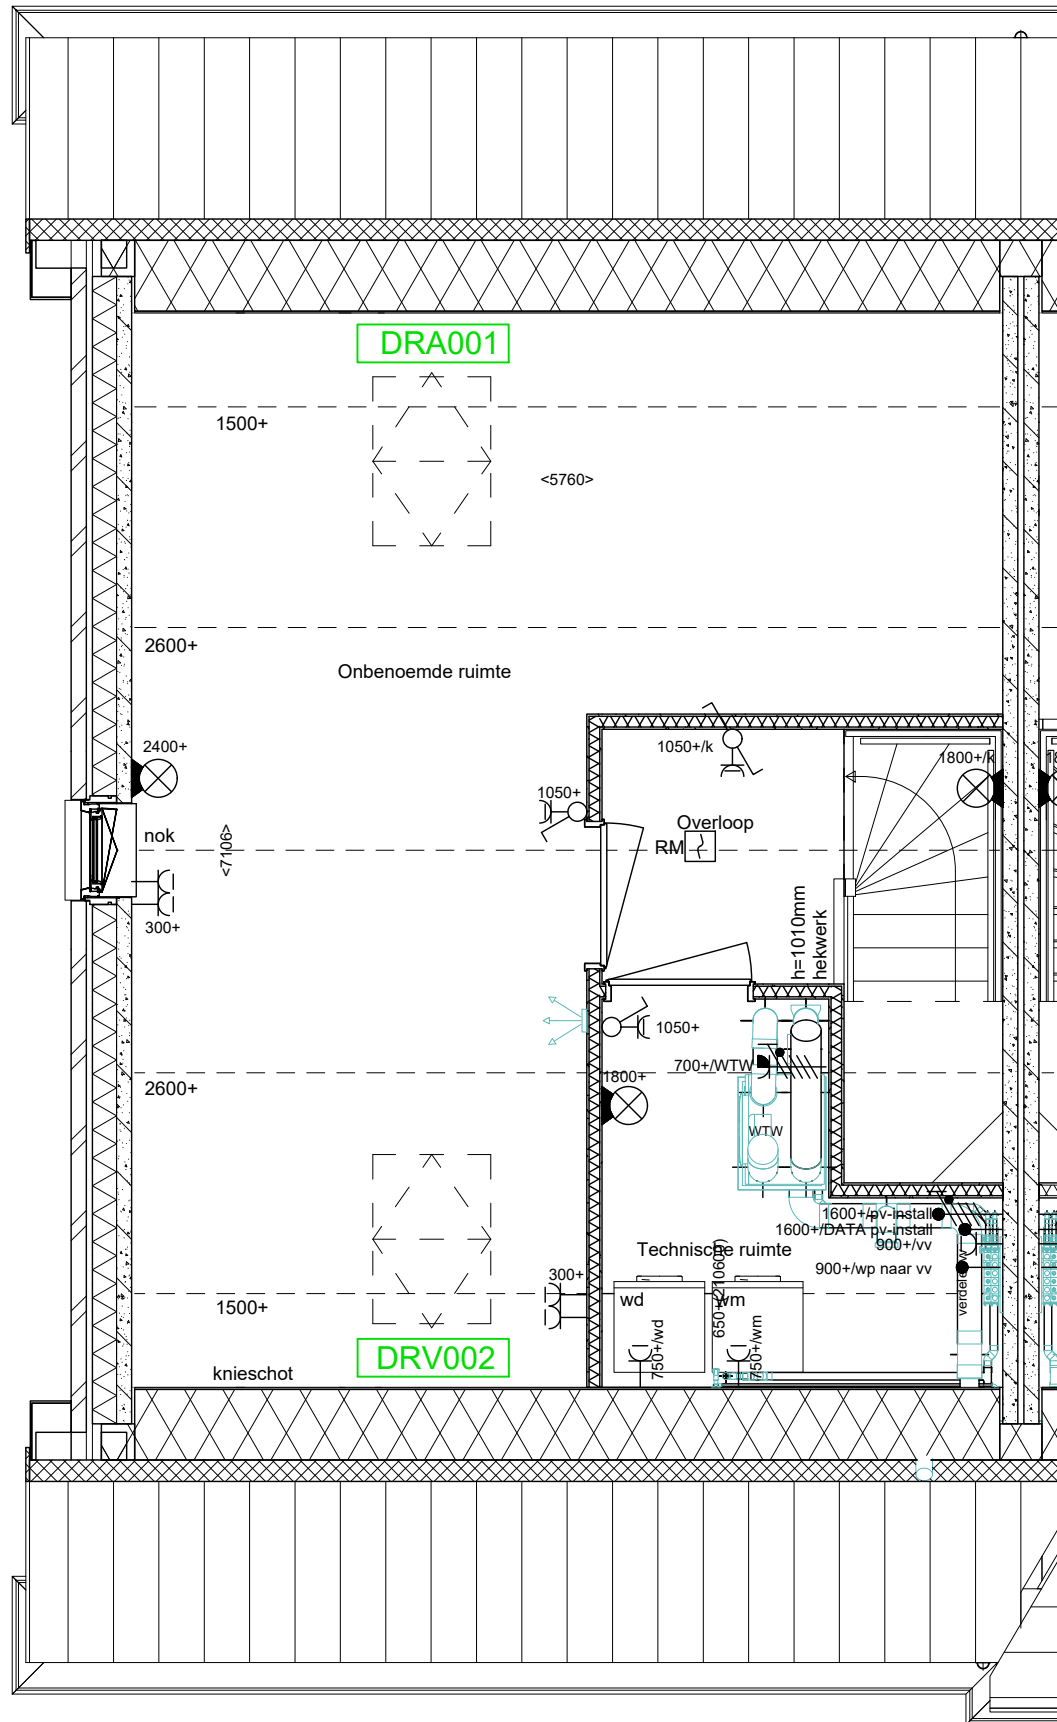

PL0202 Plattegrond tweede verdieping met overl., techn. r. en 1 onb. r.

Geen offerte aanwezig  
D-041 Svedex binnendeuren  
Standaard deuren, voorzien van het standaard Mood deurbeslag  
Alle bovenlichten vervallen

## 2e Verdieping

	PROJECT :	Tuindershof Tulpenhof fase 6	D:
	ONDERDEEL :	Koperskeuzetekening	C:
	FORMAAT :	A3 SCHAAL : 1:50	Ruwbouw
	Projectnr. :	G.105739	B: 31-04-2023
	AKKOORD		KAO
	DATUM :		A: 12-04-2023
Heijmans Woningbouw B.V. Postbus 4032 3006 AA ROTTERDAM tel: 010 - 266 26 00 e: kopersbegeleidingwest@heijmans.nl			BOUWNUMMER: <b>41</b>
<small>Deze tekening is uitsluitend bedoeld om de gekozen opties weer te geven. Bij tegenstrijdigheden tussen deze koperskeuzetekening en de contractstukken prevaleren de contractstukken. Alle aangegeven maten zijn 'circa' maten.</small>			= KAO-optie = Ruwbouw-optie