


Begane Grond

	PROJECT :	Tuindershof Tulpenhof fase 6	D:	
	ONDERDEEL :	Koperskeuzetekening	C:	
	FORMAAT :	A3	SCHAAL : 1:50	Ruwbouw B: 31-04-2023
	Projectnr. :	G.105739	KAO A: 14-04-2023	
	AKKOORD		BOUWNUMMER: 21	
	DATUM :			

Deze tekening is uitsluitend bedoeld om de gekozen opties weer te geven. Bij tegenstrijdigheden tussen deze koperskeuzetekening en de contractstukken prevaleren de contractstukken. Alle aangegeven maten zijn 'circa' maten.

■ = KAO-optie ■ = Ruwbouw-optie

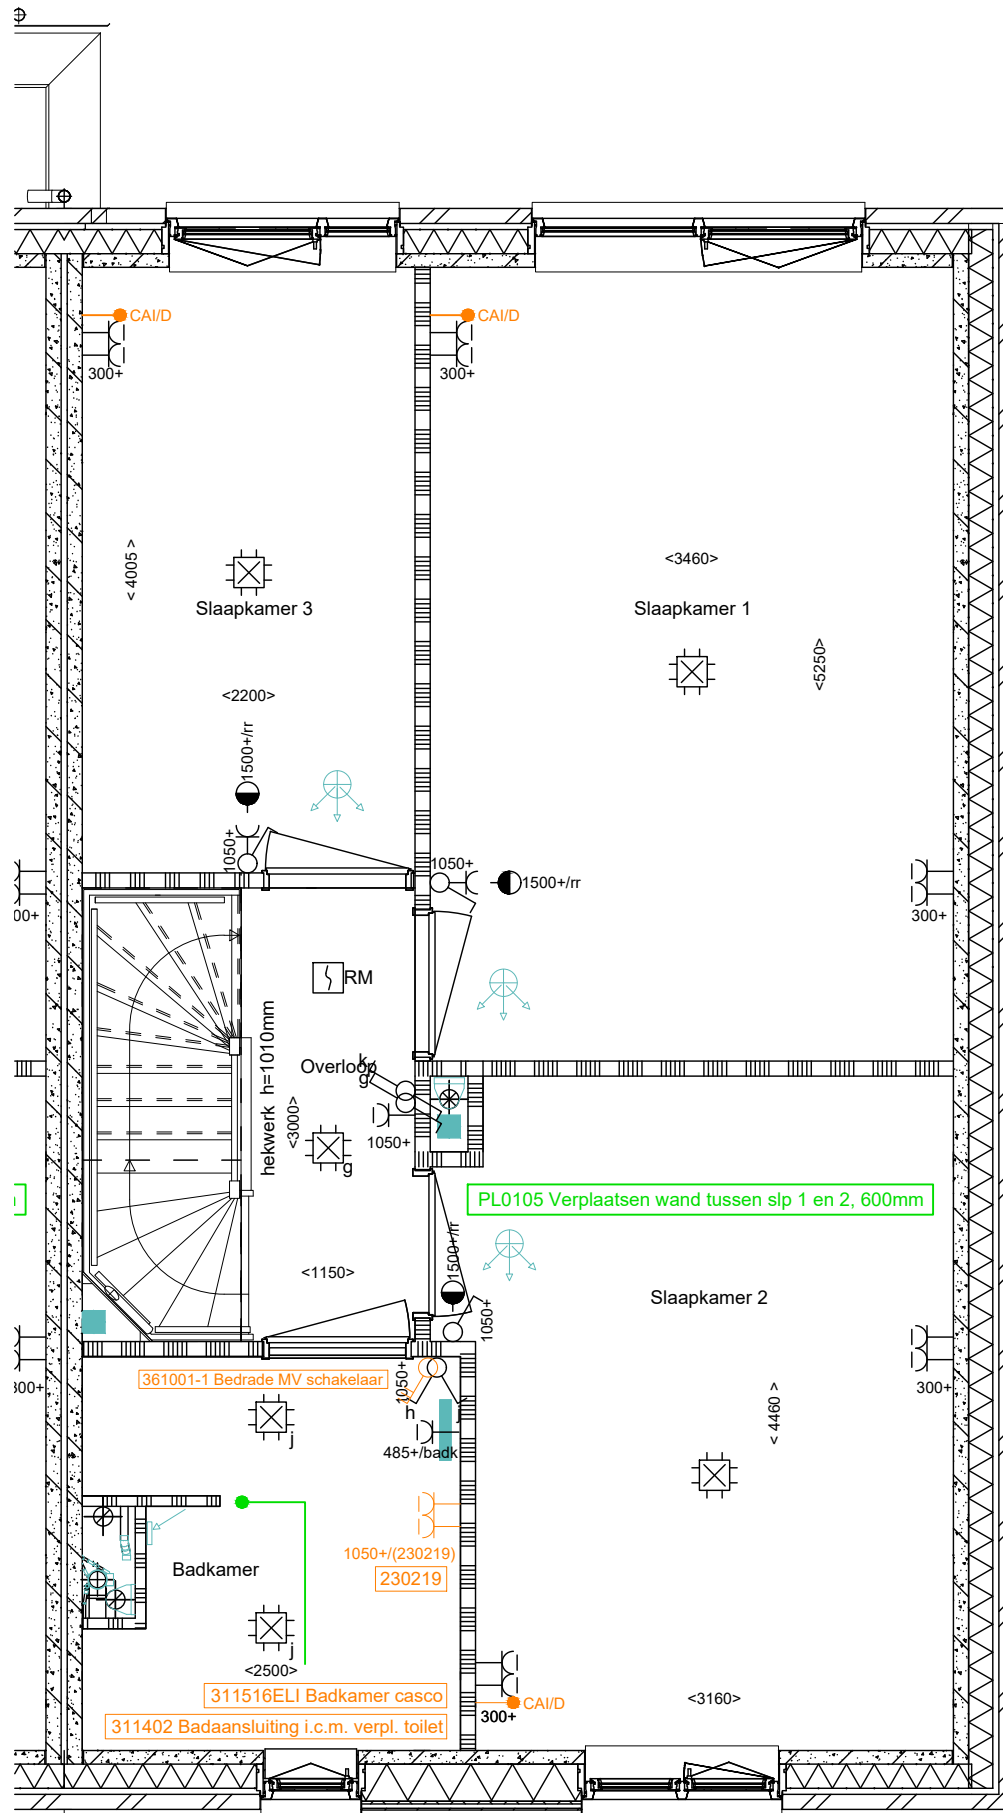

PL0135 Toevoegen wand douchehoek

PL0102ELI Vergrote badkamer 300mm

Geen offerte aanwezig

D-021 Svedex binnendeuren

Standaard deuren, voorzien van het standaard Mood deurbeslag
Alle bovenlichten vervallen


1e Verdieping

	PROJECT :	Tuindershof Tulpenhof fase 6	D:
	ONDERDEEL :	Koperskeuzetekening	C:
	FORMAAT :	A3 SCHAAL : 1:50	Ruwbouw
	Projectnr. :	G.105739	B: 31-04-2023
	AKKOORD		KAO
	DATUM :		A: 14-04-2023
			BOUWNUMMER:
			21

Deze tekening is uitsluitend bedoeld om de gekozen opties weer te geven. Bij tegenstrijdigheden tussen deze koperskeuzetekening en de contractstukken prevaleren de contractstukken. Alle aangegeven maten zijn 'circa' maten.

■ = KAO-optie ■ = Ruwbouw-optie

PV01HDI Extra PV-panelen 4st.
in basis 2st. totaal 6st.

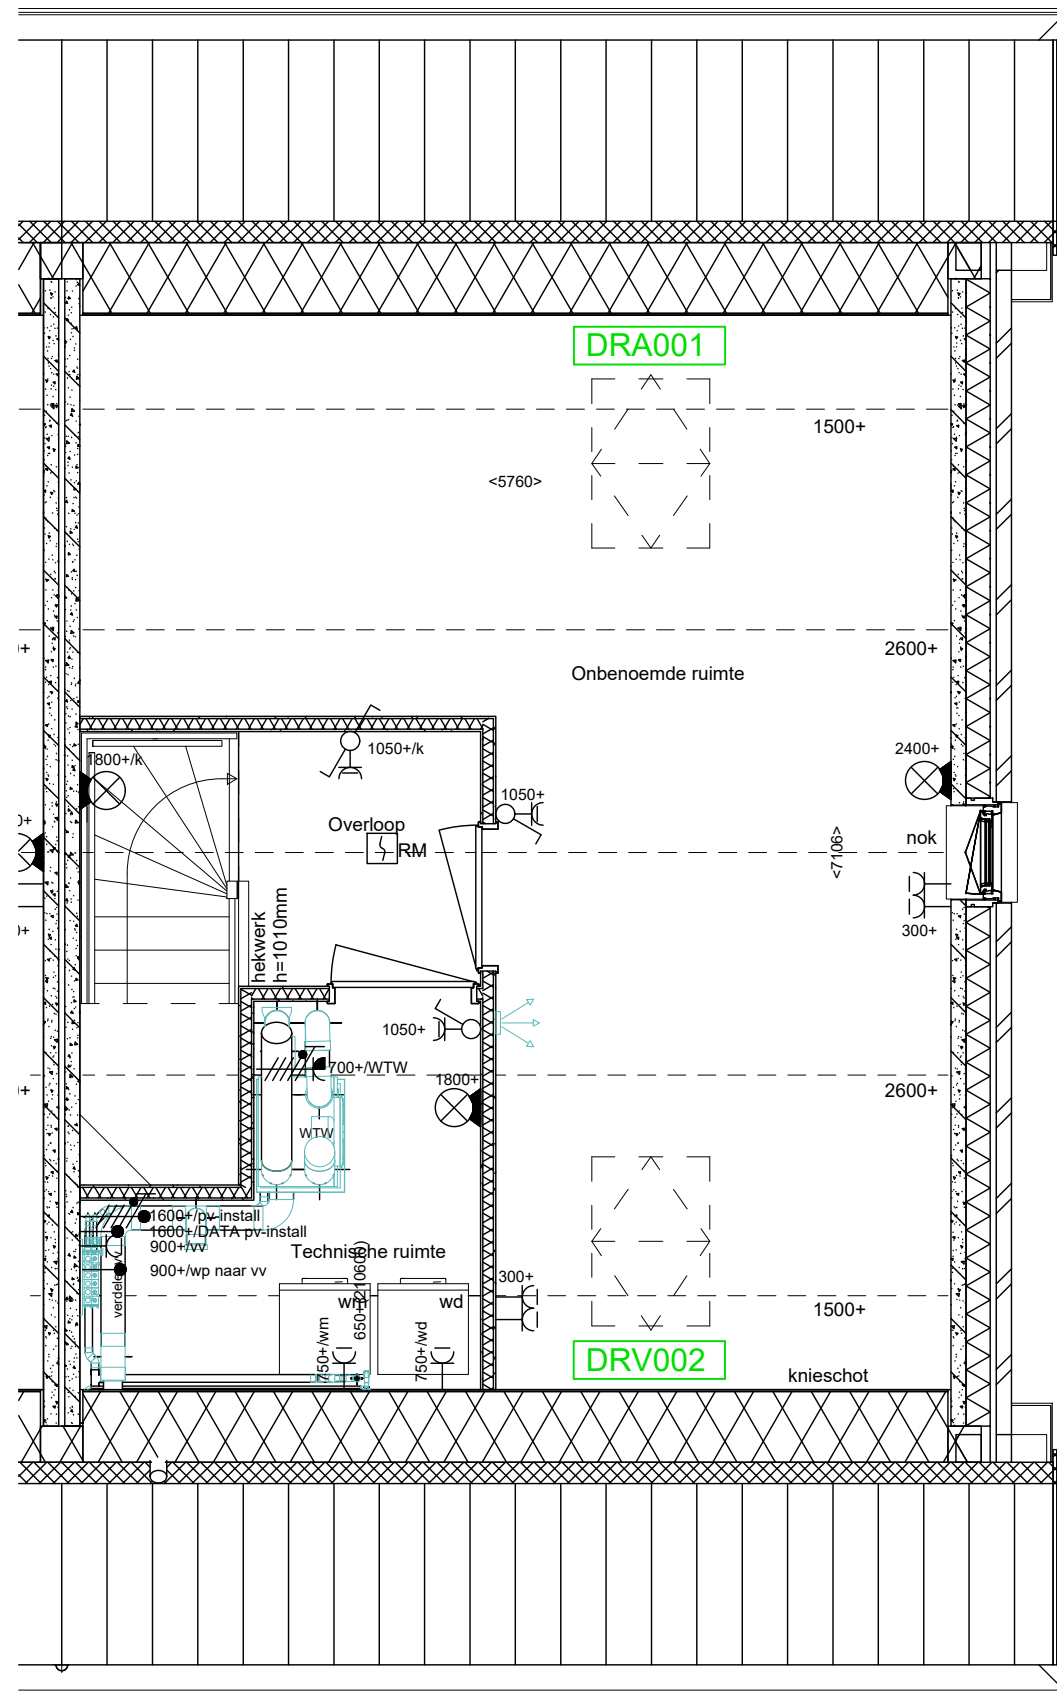

PL0202 Plattegrond tweede verdieping met overl., techn. r. en 1 onb. r.

Geen offerte aanwezig

D-021 Svedex binnendeuren

Standaard deuren, voorzien van het standaard Mood deurbeslag
Alle bovenlichten vervallen

2e Verdieping

	PROJECT :	Tuindershof Tulpenhof fase 6	D:
	ONDERDEEL :	Koperskeuzetekening	C:
	FORMAAT :	A3 SCHAAL : 1:50	B: 31-04-2023
	Projectnr. :	G.105739	A: 14-04-2023
	AKKOORD		BOUWNUMMER:
	DATUM :		21

Deze tekening is uitsluitend bedoeld om de gekozen opties weer te geven. Bij tegenstrijdigheden tussen deze koperskeuzetekening en de contractstukken prevaleren de contractstukken. Alle aangegeven maten zijn 'circa' maten.

■ = KAO-optie ■ = Ruwbouw-optie