


Geen offerte aanwezig
 D-028 Svedex binnendeuren
 Standaard deuren, voorzien van het standaard Mood deurbeslag
 Alle bovenlichten vervallen

Begane Grond

heijmans Heijmans Woningbouw B.V. Postbus 4032 3006 AA ROTTERDAM tel: 010 - 266 26 00 e: kopersbegeleidingwest@heijmans.nl	PROJECT :	Tuindershof Tulpenhof fase 6	D:	
	ONDERDEEL :	Koperskeuzetekening	C:	
	FORMAAT :	A3	SCHAAL : 1:50	Ruwbouw B: 31-04-2023
	Projectnr. :	G.105739	KAO A: 12-04-2023	
	AKKOORD		BOUWNUMMER: 28	
	DATUM :			

Deze tekening is uitsluitend bedoeld om de gekozen opties weer te geven. Bij tegenstrijdigheden tussen deze koperskeuzetekening en de contractstukken prevaleren de contractstukken. Alle aangegeven maten zijn 'circa' maten.

■ = KAO-optie ■ = Ruwbouw-optie

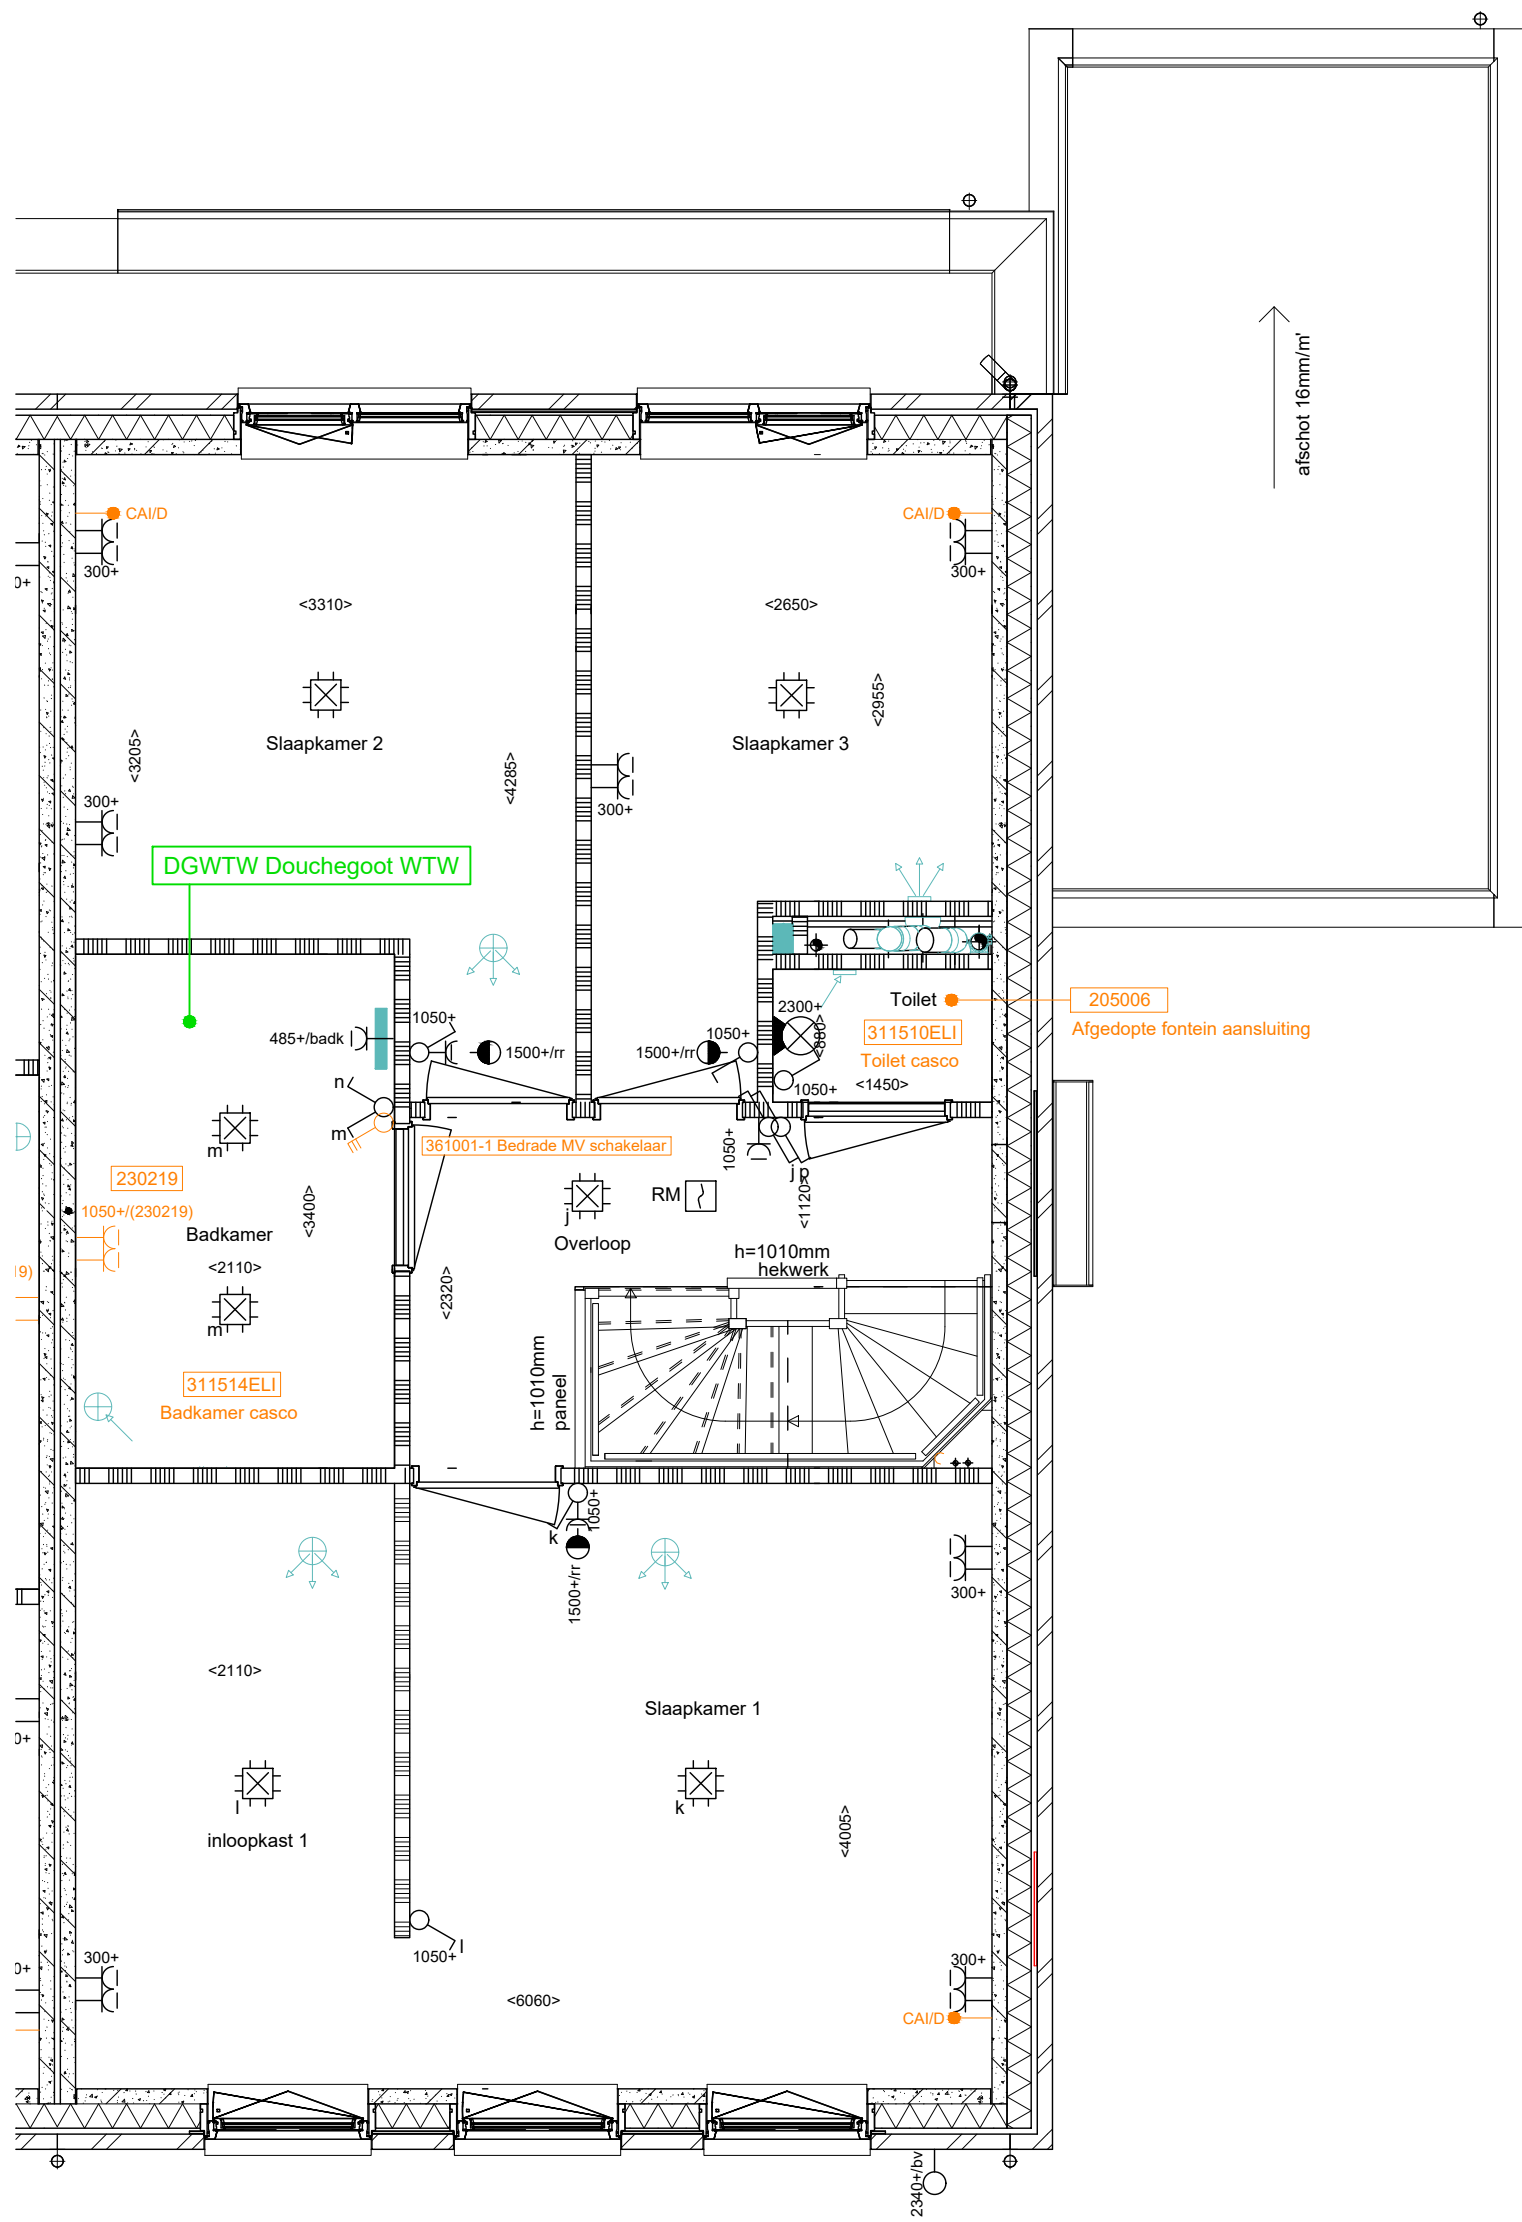

DGWTW Douchegoot WTW

205006 Afgedopte fontein aansluiting

PL0111 Inloopkast slaapkamer 1

Geen offerte aanwezig
 D-028 Svedex binnendeuren
 Standaard deuren, voorzien van het standaard Mood deurbeslag
 Alle bovenlichten vervallen


1e Verdieping

	PROJECT :	Tuindershof Tulpenhof fase 6	D:
	ONDERDEEL :	Koperskeuzetekening	C:
	FORMAAT :	A3 SCHAAL : 1:50	Bouwbouw
	Projectnr. :	G.105739	B: 31-04-2023
	AKKOORD :		KAO
DATUM :		A: 12-04-2023	BOUWNUMMER:
			28

Deze tekening is uitsluitend bedoeld om de gekozen opties weer te geven. Bij tegenstrijdigheden tussen deze koperskeuzetekening en de contractstukken prevaleren de contractstukken. Alle aangegeven maten zijn 'circa' maten.

■ = KAO-optie ■ = Ruwbouw-optie

PV01HDI Extra PV-panelen 4st.
in basis 2st. totaal 6st.

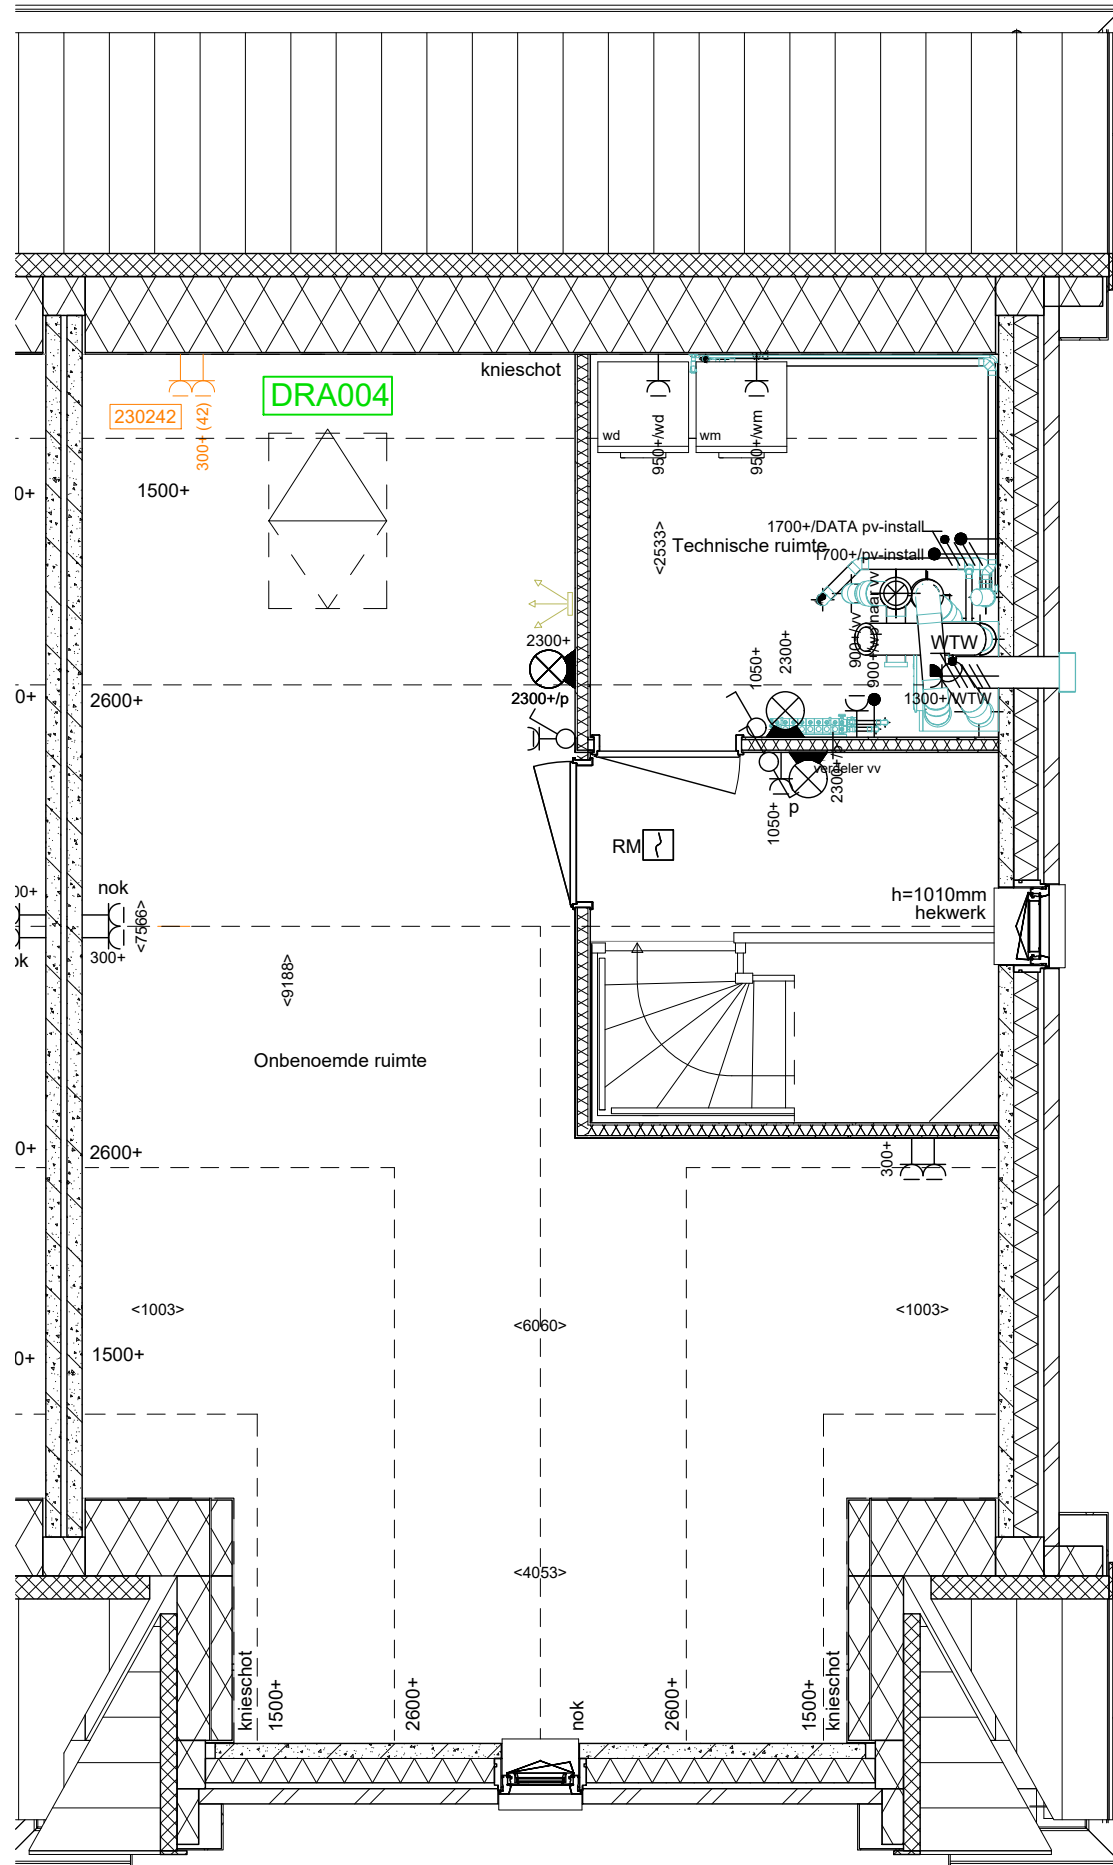

PL0207 2e verd. met overloop, techn. ruimte en 1 onb. ruimten

Geen offerte aanwezig
D-028 Svedex binnendeuren
Standaard deuren, voorzien van het standaard Mood deurbeslag
Alle bovenlichten vervallen

2e Verdieping

	PROJECT	: Tuindershof Tulpenhof fase 6	D:
	ONDERDEEL	: Koperskeuzetekening	C:
	FORMAAT	: A3 SCHAAL : 1:50	B: 31-04-2023
	Projectnr.	: G.105739	KAO
	AKKOORD		A: 12-04-2023
	DATUM		BOUWNUMMER:
			28

Deze tekening is uitsluitend bedoeld om de gekozen opties weer te geven. Bij tegenstrijdigheden tussen deze koperskeuzetekening en de contractstukken prevaleren de contractstukken. Alle aangegeven maten zijn 'circa' maten.

■ = KAO-optie ■ = Ruwbouw-optie