

AB6024 Aanbouw 2400mm

AG5003 Dubbele deuren met twee zijlichten

205007 Buitenkraan achtergevel

500+ dubbele wcd  
230602  
E.C06C-1  
voorb. zonnesherm

PL0018 Binnendeur

PL0015 Zij-aanb. als verblijfsruimte

PL0017 Splitsing in verblijfsruimte en berging

PL0012-CH Zij-aanb. onverwarmd

205004 Buitenkraan vz zijgevel

K4.1  
Leidingswerk keuken  
volgens cascovariant 4.1

311504ELI  
Toilet casco

Geen offerte aanwezig


D-038 Svedex binnendeuren

Standaard deuren, voorzien van het standaard Mood deurbeslag  
Alle bovenlichten vervallen

Begane Grond

<p>Heijmans Woningbouw B.V. Postbus 4032 3006 AA ROTTERDAM tel: 010 - 266 26 00 e: kopersbegeleidingwest@heijmans.nl</p>	PROJECT :	Tuindershof Tulpenhof fase 6	D:	
	ONDERDEEL :	Koperskeuzetekening	C:	
	FORMAAT :	A3	SCHAAL : 1:50	Ruwbouw B: 31-04-2023
	Projectnr. :	G.105739	KAO A: 12-04-2023	
	AKKOORD		BOUWNUMMER: <b>38</b>	
	DATUM :			

Deze tekening is uitsluitend bedoeld om de gekozen opties weer te geven. Bij tegenstrijdigheden tussen deze koperskeuzetekening en de contractstukken prevaleren de contractstukken. Alle aangegeven maten zijn 'circa' maten. ■ = KAO-optie ■ = Ruwbouw-optie

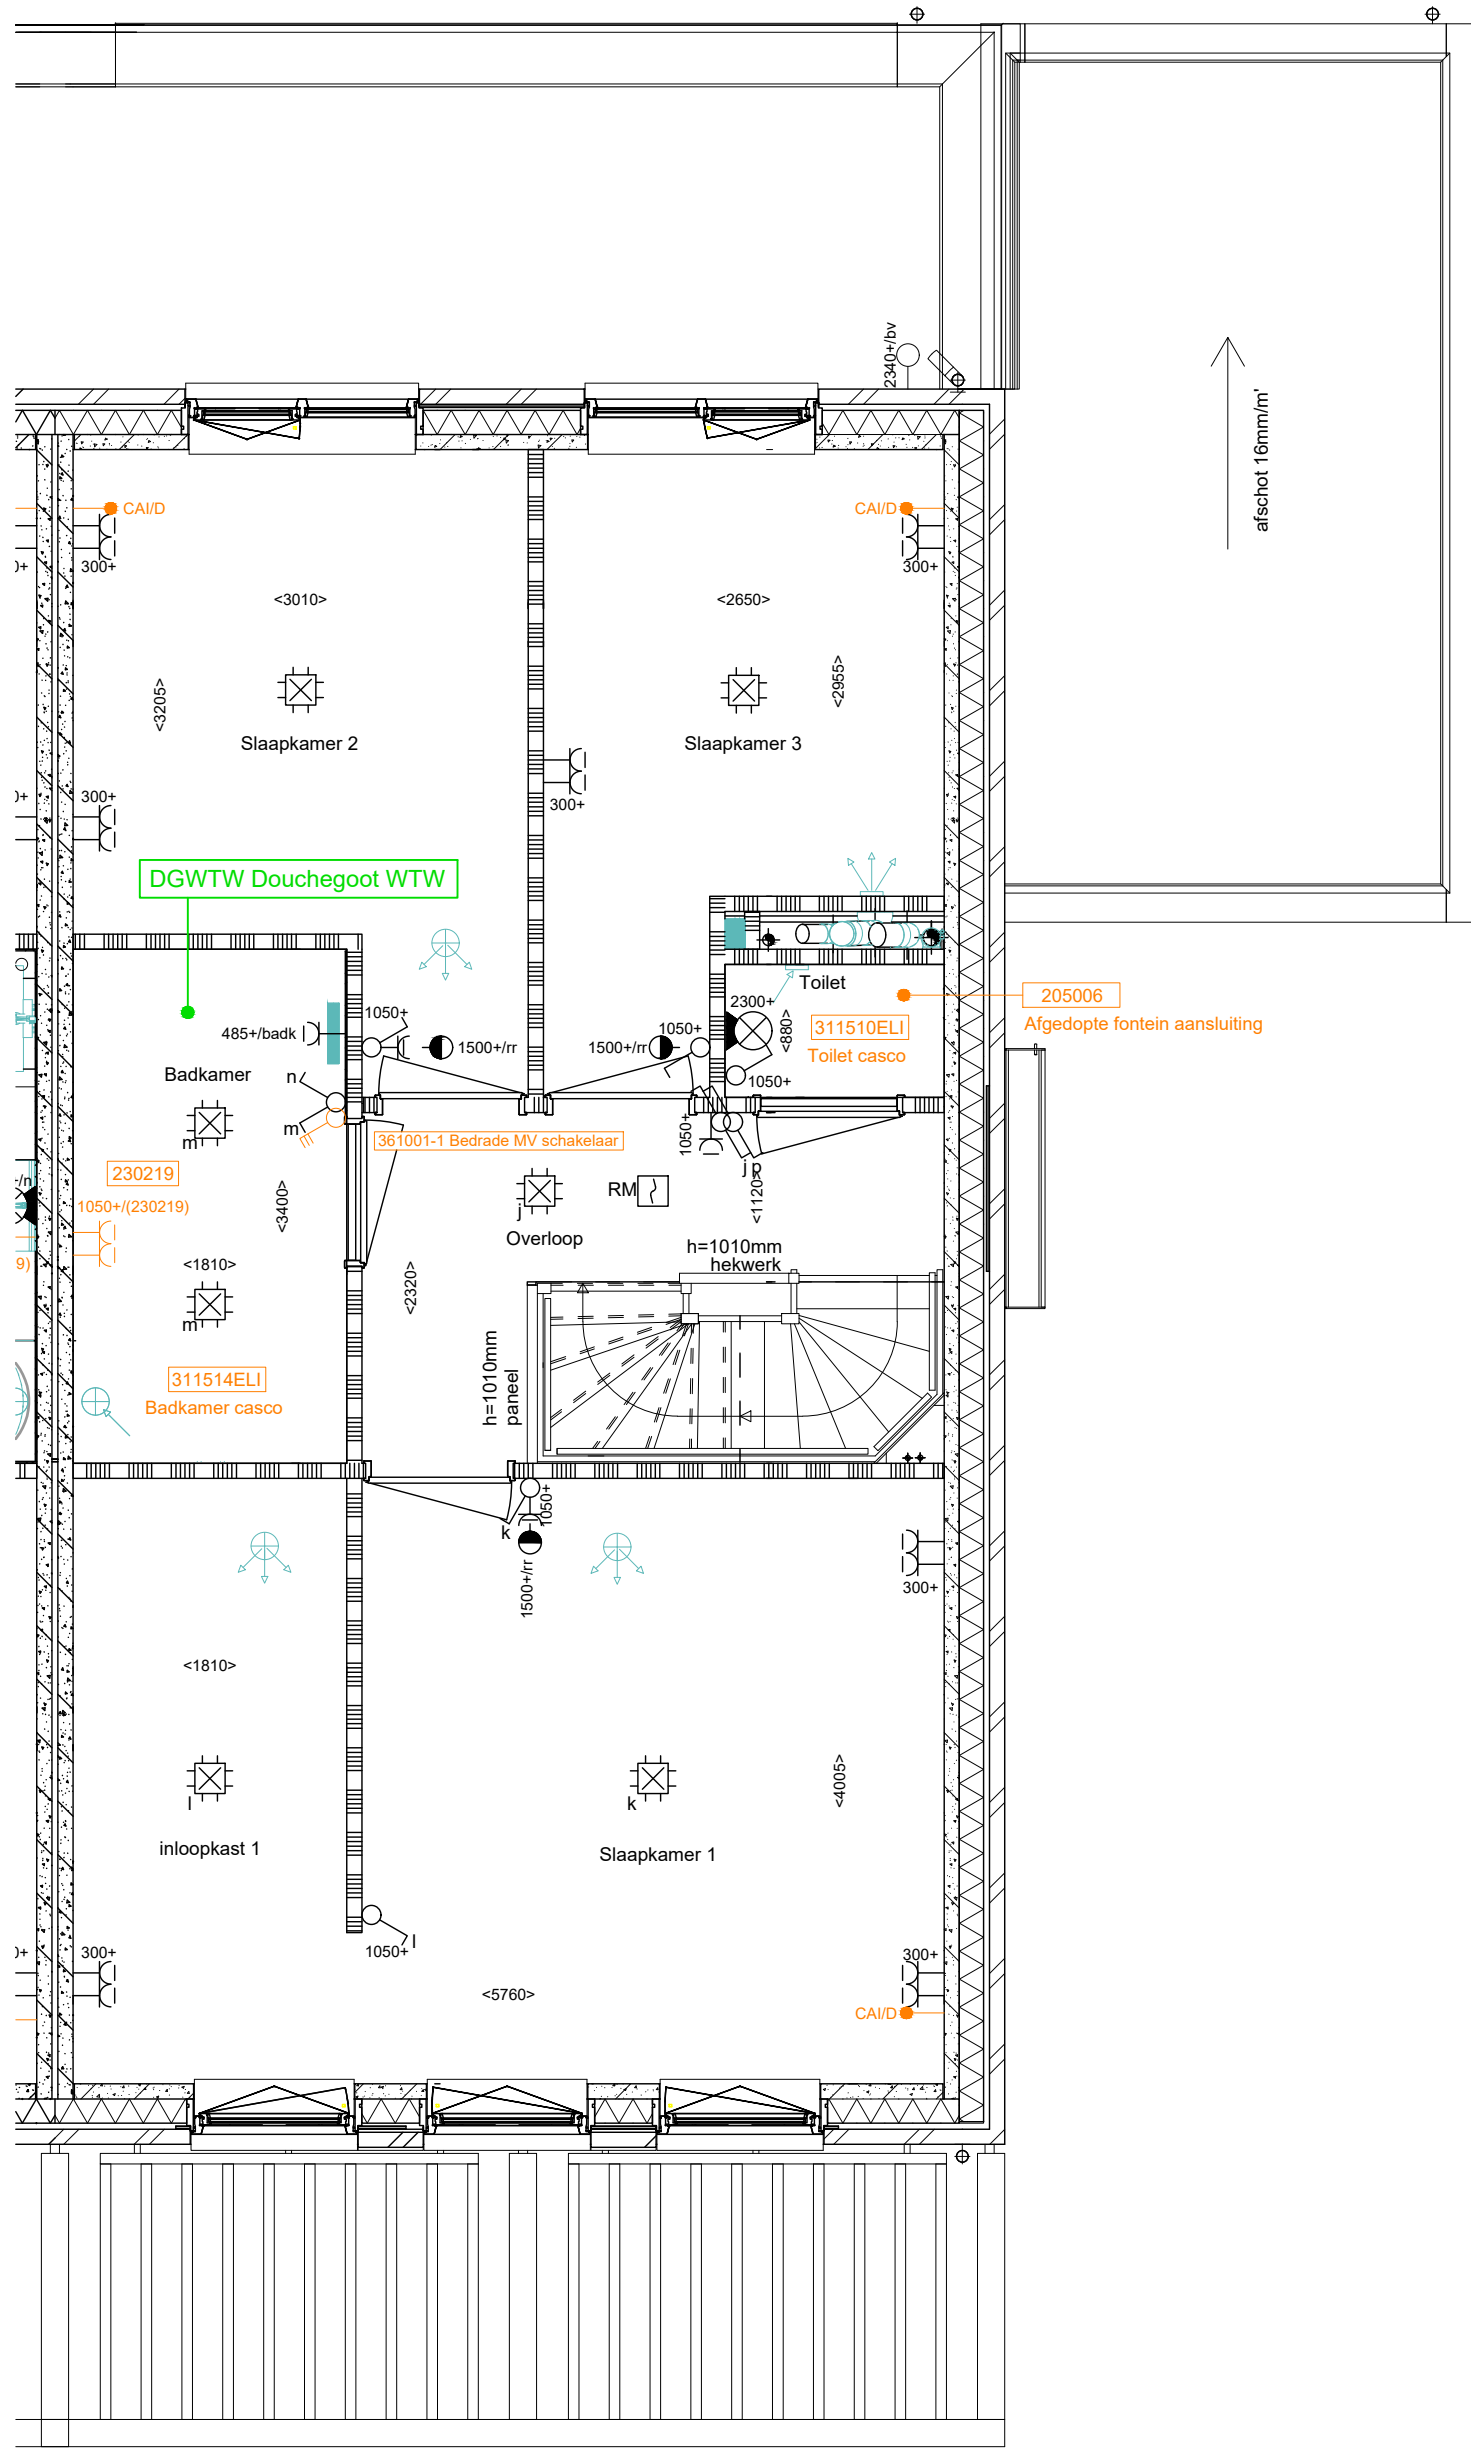

PL0111 Inloopkast slaapkamer 1


Geen offerte aanwezig  
 D-038 Svedex binnendeuren  
 Standaard deuren, voorzien van het standaard Mood deurbeslag  
 Alle bovenlichten vervallen

# 1e Verdieping

	PROJECT	: Tuindershof Tulpenhof fase 6	D:
	ONDERDEEL	: Koperskeuzetekening	C:
	FORMAAT	: A3 SCHAAL : 1:50	Ruwbouw
	Projectnr.	: G.105739	B: 31-04-2023
	AKKOORD		KAO
	DATUM		A: 12-04-2023
Heijmans Woningbouw B.V. Postbus 4032 3006 AA ROTTERDAM tel: 010 - 266 26 00 e: kopersbegeleidingwest@heijmans.nl			BOUWNUMMER: <b>38</b>

Deze tekening is uitsluitend bedoeld om de gekozen opties weer te geven. Bij tegenstrijdigheden tussen deze koperskeuzetekening en de contractstukken prevaleren de contractstukken. Alle aangegeven maten zijn 'circa' maten. ■ = KAO-optie ■ = Ruwbouw-optie

PV01HDI Extra PV-panelen 2st.  
in basis 3st. totaal 5st.

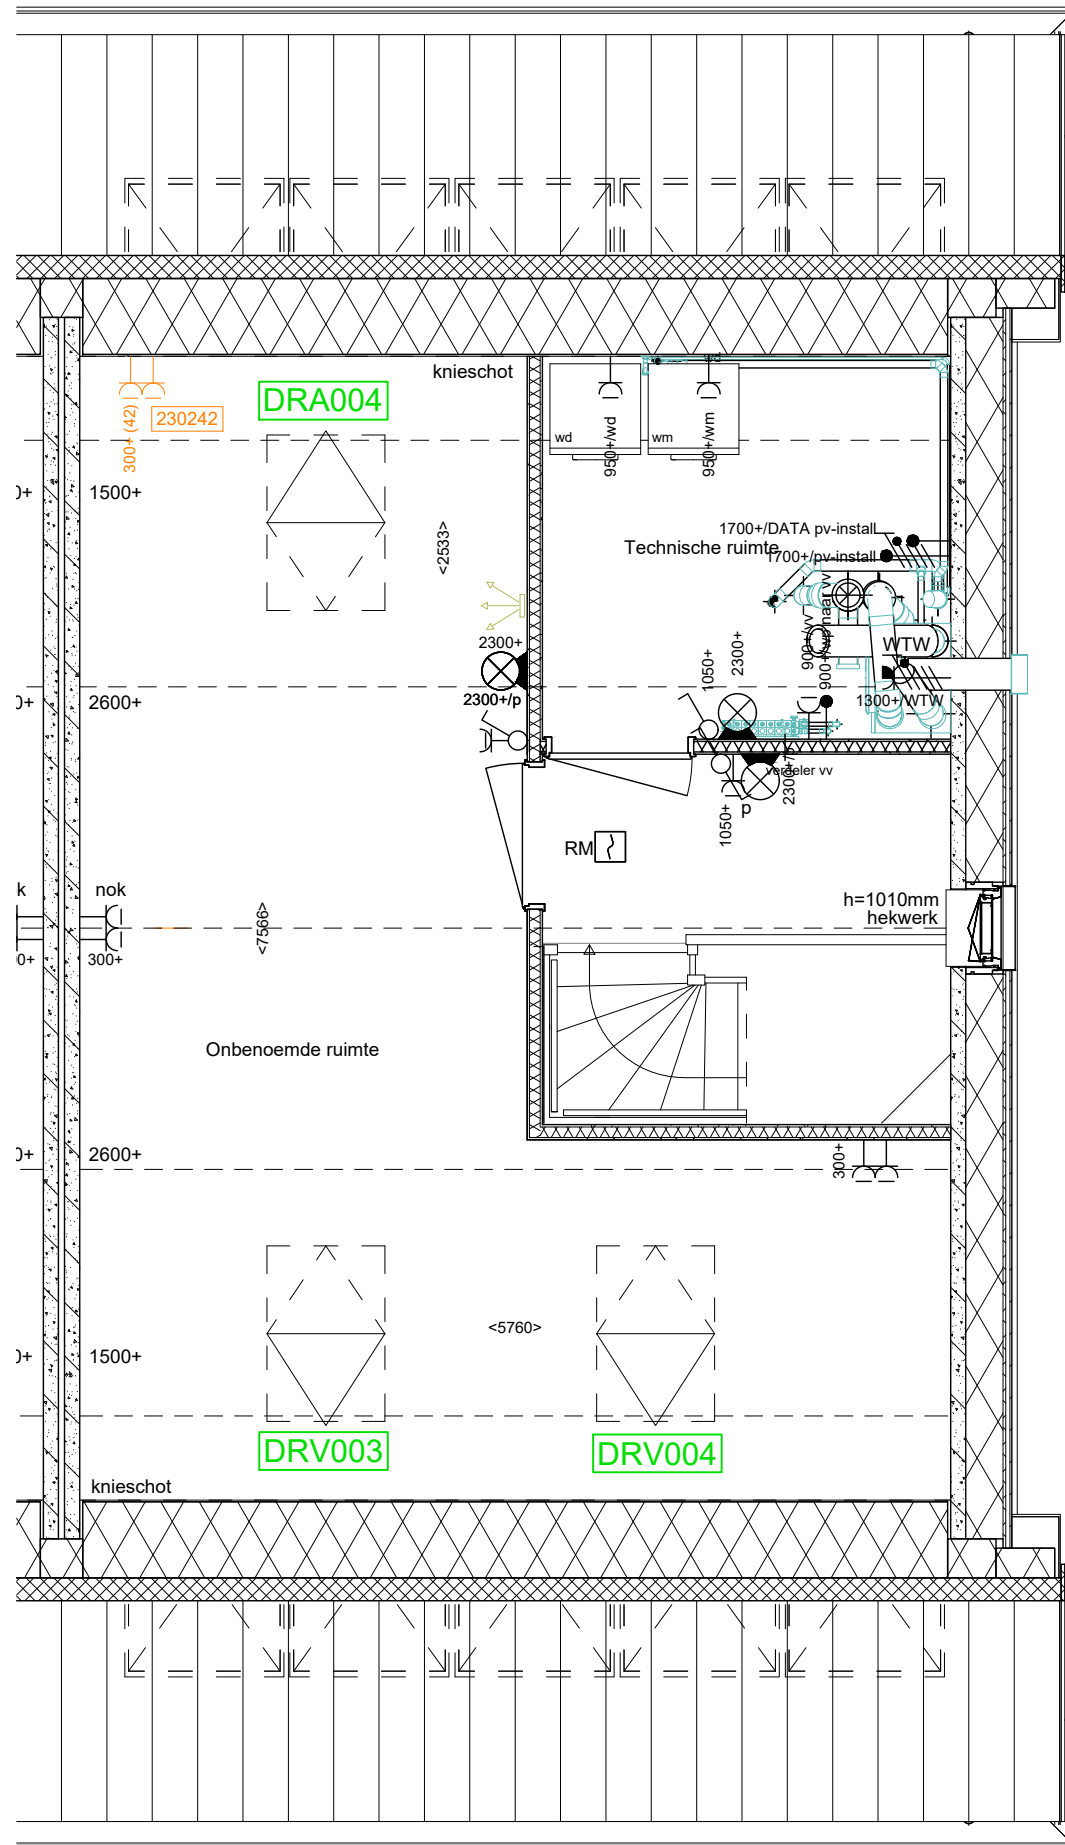

PL0207 2e verd. met overloop, techn. ruimte en 1 onb. ruimten

Geen offerte aanwezig

D-038 Svedex binnendeuren

Standaard deuren, voorzien van het standaard Mood deurbeslag  
Alle bovenlichten vervallen

## 2e Verdieping

<p>Heijmans Woningbouw B.V. Postbus 4032 3006 AA ROTTERDAM tel: 010 - 266 26 00 e: kopersbegeleidingwest@heijmans.nl</p>	PROJECT :	Tuindershof Tulpenhof fase 6	D:
	ONDERDEEL :	Koperskeuzetekening	C:
	FORMAAT :	A3 SCHAAL : 1:50	B: 31-04-2023
	Projectnr. :	G.105739	A: 12-04-2023
	AKKOORD :		BOUWNUMMER:
	DATUM :		<b>38</b>

Deze tekening is uitsluitend bedoeld om de gekozen opties weer te geven. Bij tegenstrijdigheden tussen deze koperskeuzetekening en de contractstukken prevaleren de contractstukken. Alle aangegeven maten zijn 'circa' maten.

■ = KAO-optie ■ = Ruwbouw-optie