


Geen offerte aanwezig
 D-039 Svedex binnendeuren
 Standaard deuren, voorzien van het standaard Mood deurbeslag
 Alle bovenlichten vervallen

Begane Grond

	PROJECT :	Tuindershof Tulpenhof fase 6	D:	
	ONDERDEEL :	Koperskeuzetekening	C:	
	FORMAAT :	A3	SCHAAL : 1:50	Ruwbouw B: 31-04-2023
	Projectnr. :	G.105739	KAO A: 12-04-2023	
	AKKOORD		BOUWNUMMER: 39	
	DATUM :			

Deze tekening is uitsluitend bedoeld om de gekozen opties weer te geven. Bij tegenstrijdigheden tussen deze koperskeuzetekening en de contractstukken prevaleren de contractstukken. Alle aangegeven maten zijn 'circa' maten.

■ = KAO-optie ■ = Ruwbouw-optie

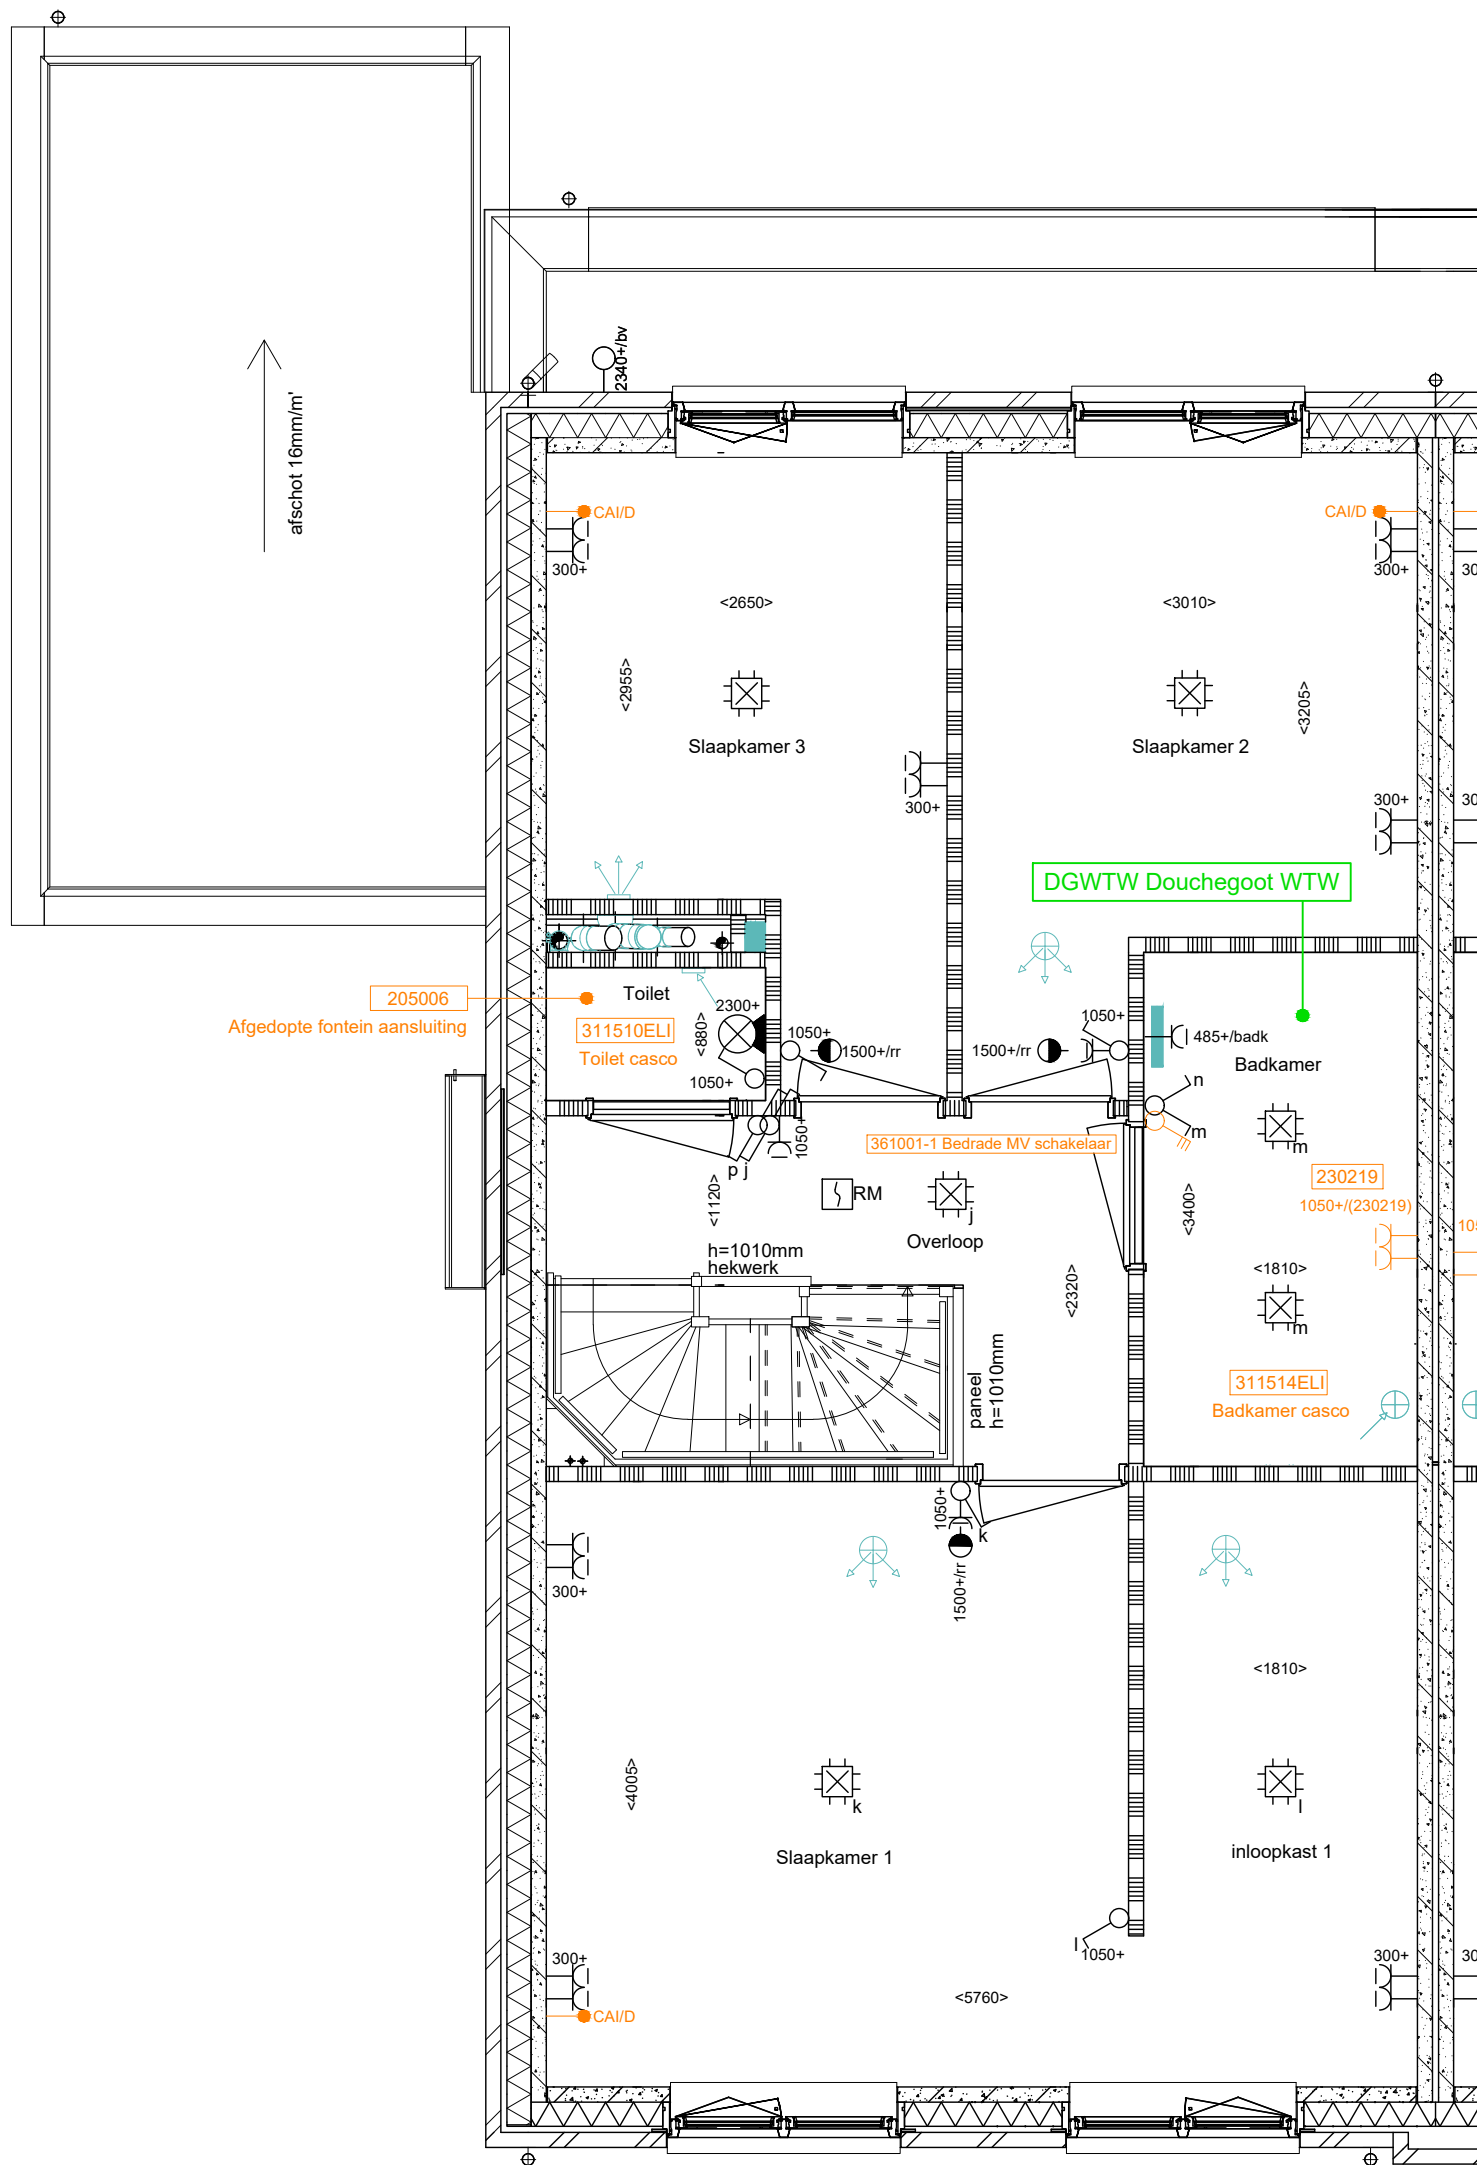

PL0111 Inloopkast slaapkamer 1

Geen offerte aanwezig

D-039 Svedex binnendeuren

Standaard deuren, voorzien van het standaard Mood deurbeslag
Alle bovenlichten vervallen


1e Verdieping

	PROJECT :	Tuindershof Tulpenhof fase 6	D:	
	ONDERDEEL :	Koperskeuzetekening	C:	
	FORMAAT :	A3	SCHAAL : 1:50	Ruwbouw B: 31-04-2023
	Projectnr. :	G.105739	KAO A: 12-04-2023	
	AKKOORD		BOUWNUMMER: 39	
	DATUM :			

Deze tekening is uitsluitend bedoeld om de gekozen opties weer te geven. Bij tegenstrijdigheden tussen deze koperskeuzetekening en de contractstukken prevaleren de contractstukken. Alle aangegeven maten zijn 'circa' maten.

■ = KAO-optie ■ = Ruwbouw-optie

PV01HDI Extra PV-panelen 2st.
in basis 3st. totaal 5st.

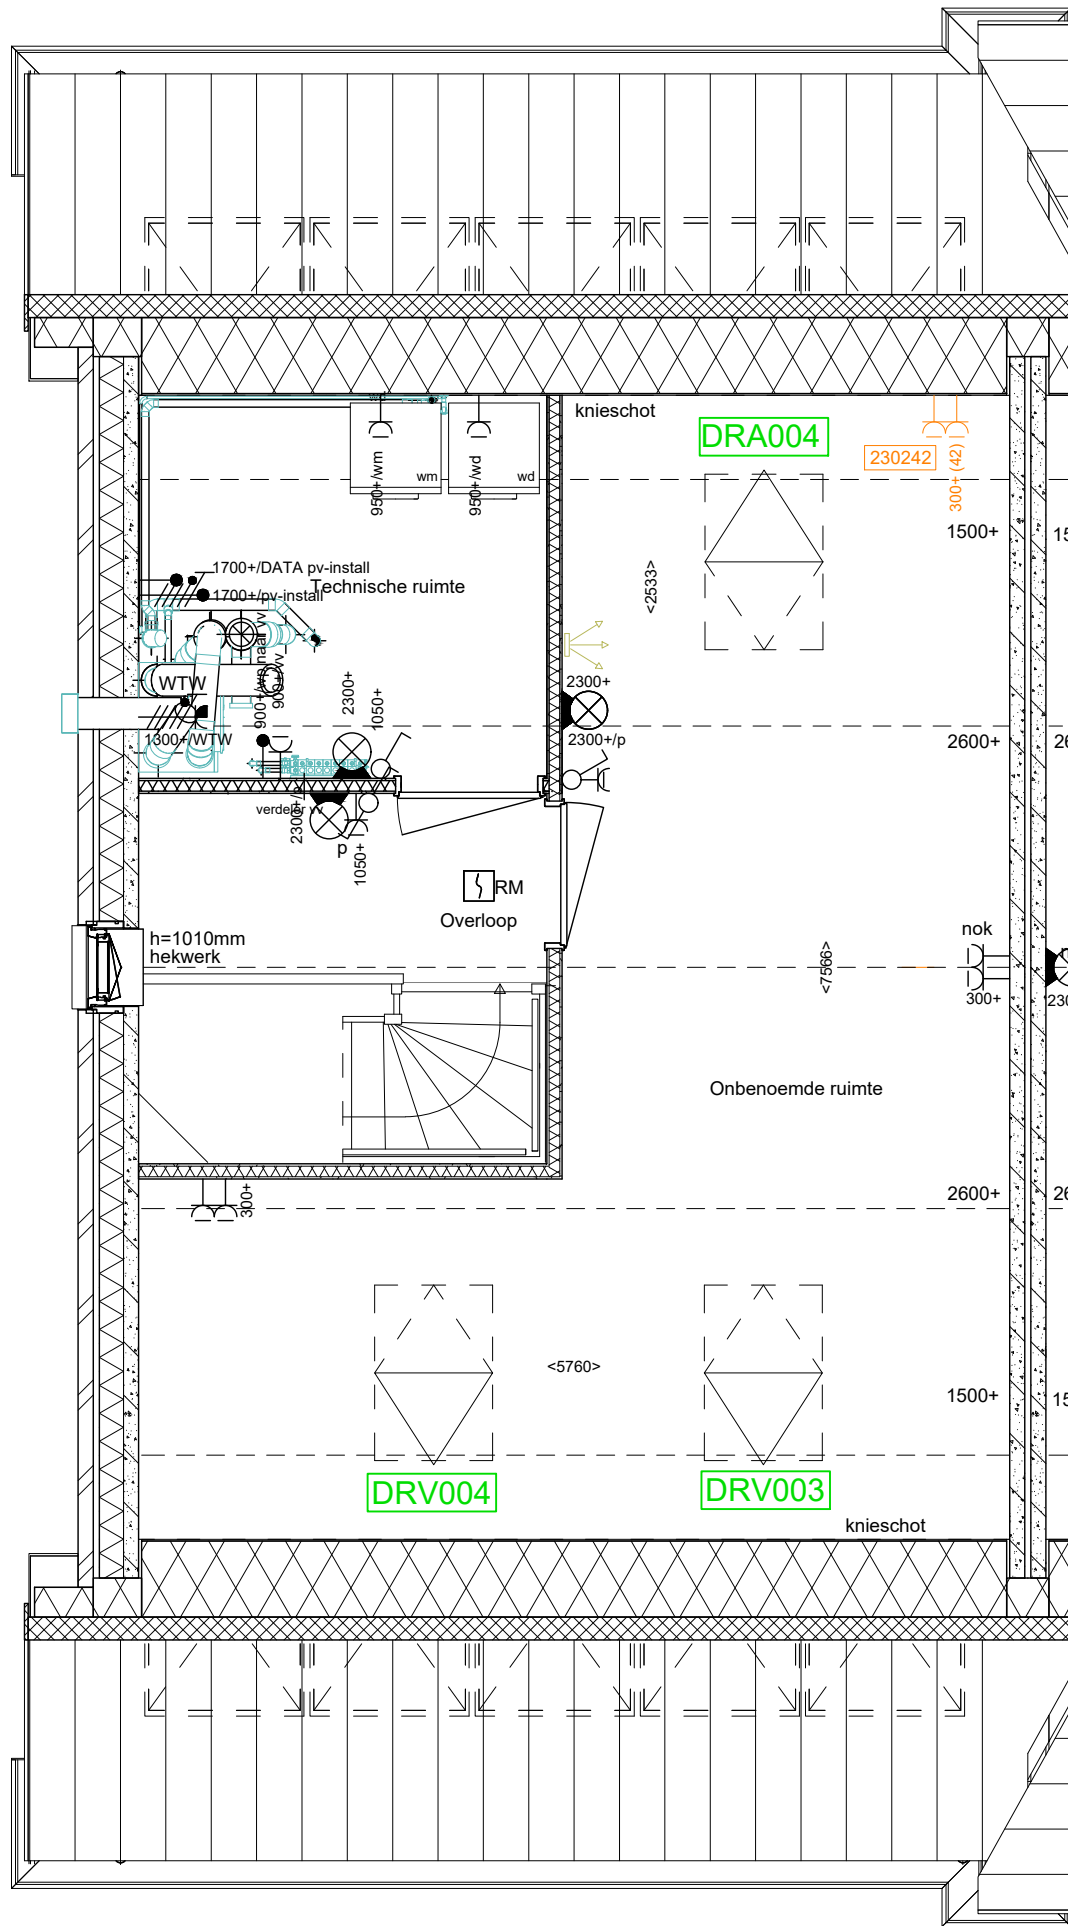

PL0207 2e verd. met overloop, techn. ruimte en 1 onb. ruimten

Geen offerte aanwezig

D-039 Svedex binnendeuren

Standaard deuren, voorzien van het standaard Mood deurbeslag
Alle bovenlichten vervallen

2e Verdieping

	PROJECT :	Tuindershof Tulpenhof fase 6	D:
	ONDERDEEL :	Koperskeuzetekening	C:
	FORMAAT :	A3 SCHAAL : 1:50	Ruwbouw
	Projectnr. :	G.105739	B: 31-04-2023
	AKKOORD		KAO
	DATUM :		A: 12-04-2023
Heijmans Woningbouw B.V. Postbus 4032 3006 AA ROTTERDAM tel: 010 - 266 26 00 e: kopersbegeleidingwest@heijmans.nl			BOUWNUMMER: 39
<small>Deze tekening is uitsluitend bedoeld om de gekozen opties weer te geven. Bij tegenstrijdigheden tussen deze koperskeuzetekening en de contractstukken prevaleren de contractstukken. Alle aangegeven maten zijn 'circa' maten.</small>			= KAO-optie = Ruwbouw-optie