


Geen offerte aanwezig
 D-040 Svedex binnendeuren
 Standaard deuren, voorzien van het standaard Mood deurbeslag
 Alle bovenlichten vervallen

Begane Grond

heijmans Heijmans Woningbouw B.V. Postbus 4032 3006 AA ROTTERDAM tel: 010 - 266 26 00 e: kopersbegeleidingwest@heijmans.nl	PROJECT :	Tuindershof Tulpenhof fase 6	D:	
	ONDERDEEL :	Koperskeuzetekening	C:	
	FORMAAT :	A3	SCHAAL : 1:50	Ruwbouw B: 31-04-2023
	Projectnr. :	G.105739	KAO A: 12-04-2023	
	AKKOORD		BOUWNUMMER: 40	
	DATUM :			

Deze tekening is uitsluitend bedoeld om de gekozen opties weer te geven. Bij tegenstrijdigheden tussen deze koperskeuzetekening en de contractstukken prevaleren de contractstukken. Alle aangegeven maten zijn 'circa' maten.

■ = KAO-optie ■ = Ruwbouw-optie

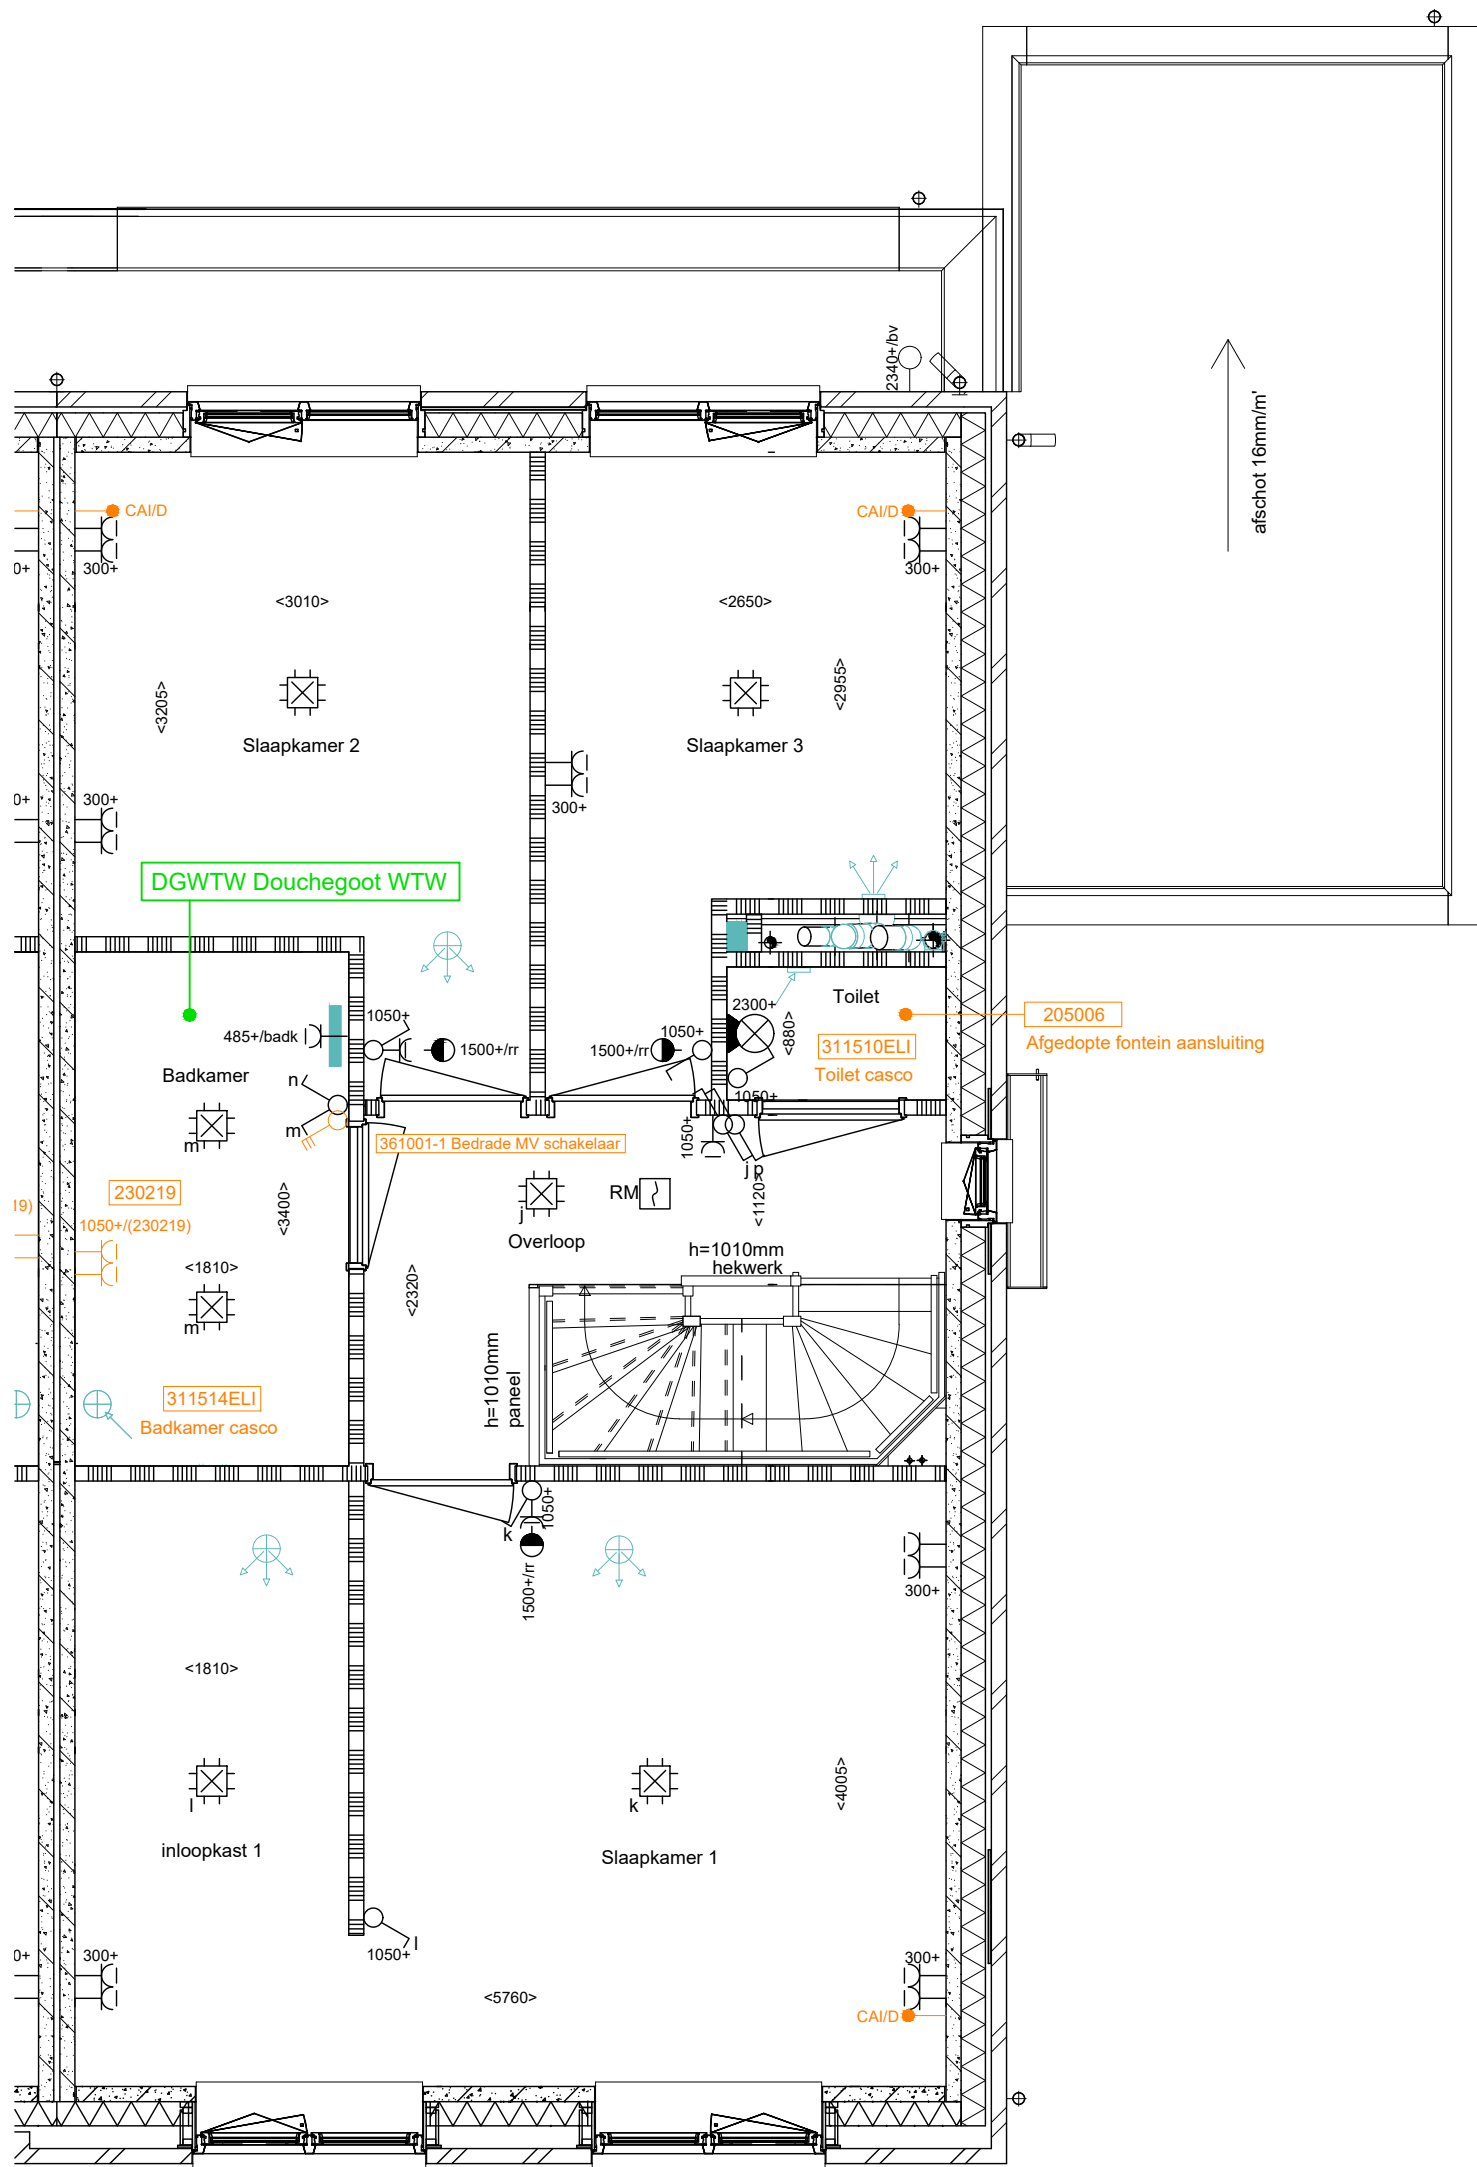


PL0111 Inloopkast slaapkamer 1

Geen offerte aanwezig
 D-040 Svedex binnendeuren
 Standaard deuren, voorzien van het standaard Mood deurbeslag
 Alle bovenlichten vervallen

1e Verdieping

	PROJECT :	Tuindershof Tulpenhof fase 6	D:
	ONDERDEEL :	Koperskeuzetekening	C:
	FORMAAT :	A3 SCHAAL : 1:50	Ruwbouw
	Projectnr. :	G.105739	B: 31-04-2023
	AKKOORD		KA0
	DATUM :		A: 12-04-2023
Heijmans Woningbouw B.V. Postbus 4032 3006 AA ROTTERDAM tel: 010 - 266 26 00 e: kopersbegeleidingwest@heijmans.nl			BOUWNUMMER: 40
<small>Deze tekening is uitsluitend bedoeld om de gekozen opties weer te geven. Bij tegenstrijdigheden tussen deze koperskeuzetekening en de contractstukken prevaleren de contractstukken. Alle aangegeven maten zijn 'circa' maten.</small>			= KAO-optie = Ruwbouw-optie

PV01HDI Extra PV-panelen 4st.
in basis 2st. totaal 6st.

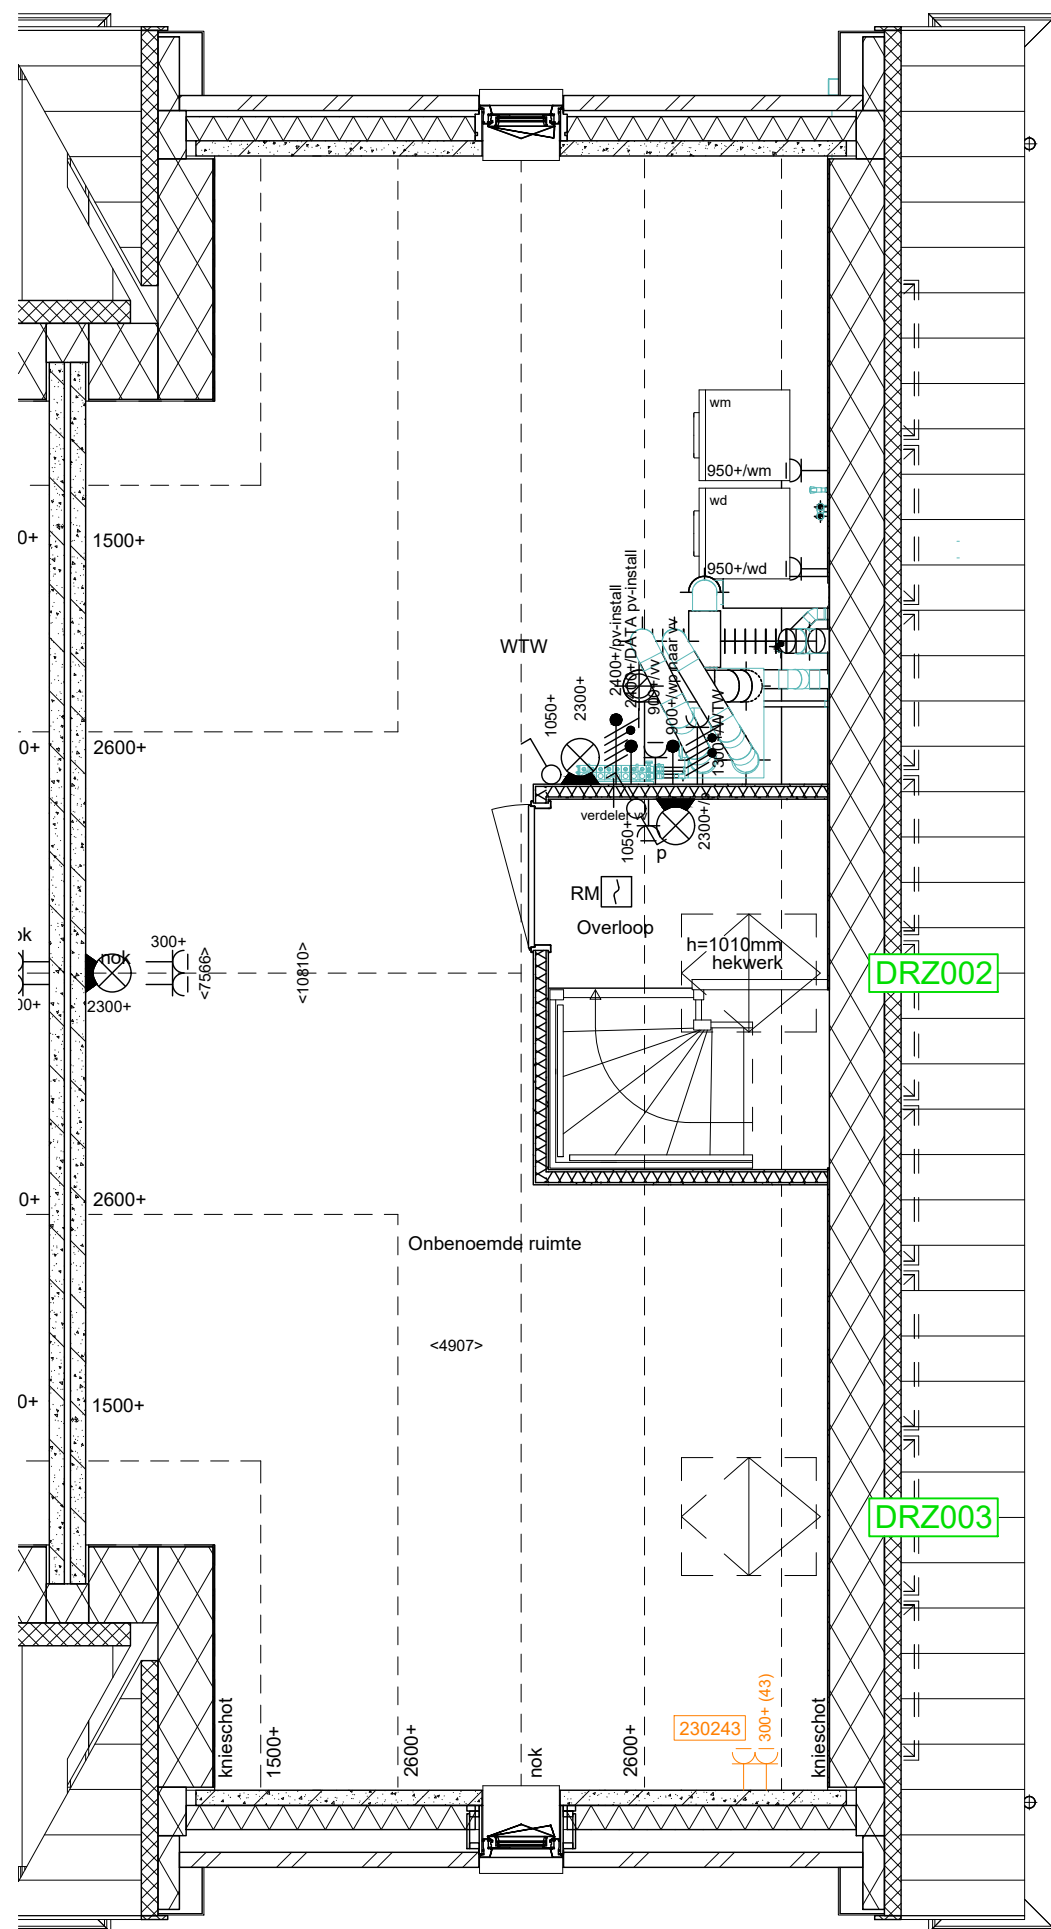

Geen offerte aanwezig
D-040 Svedex binnendeuren
Standaard deuren, voorzien van het standaard Mood deurbeslag
Alle bovenlichten vervallen

2e Verdieping

	PROJECT :	Tuindershof Tulpenhof fase 6	D:
	ONDERDEEL :	Koperskeuzetekening	C:
	FORMAAT :	A3 SCHAAL : 1:50	B: 31-04-2023
	Projectnr. :	G.105739	A: 12-04-2023
	AKKOORD		BOUWNUMMER:
	DATUM :		40

Deze tekening is uitsluitend bedoeld om de gekozen opties weer te geven. Bij tegenstrijdigheden tussen deze koperskeuzetekening en de contractstukken prevaleren de contractstukken. Alle aangegeven maten zijn 'circa' maten. ■ = KAO-optie ■ = Ruwbouw-optie