


Begane grond  
1 : 50

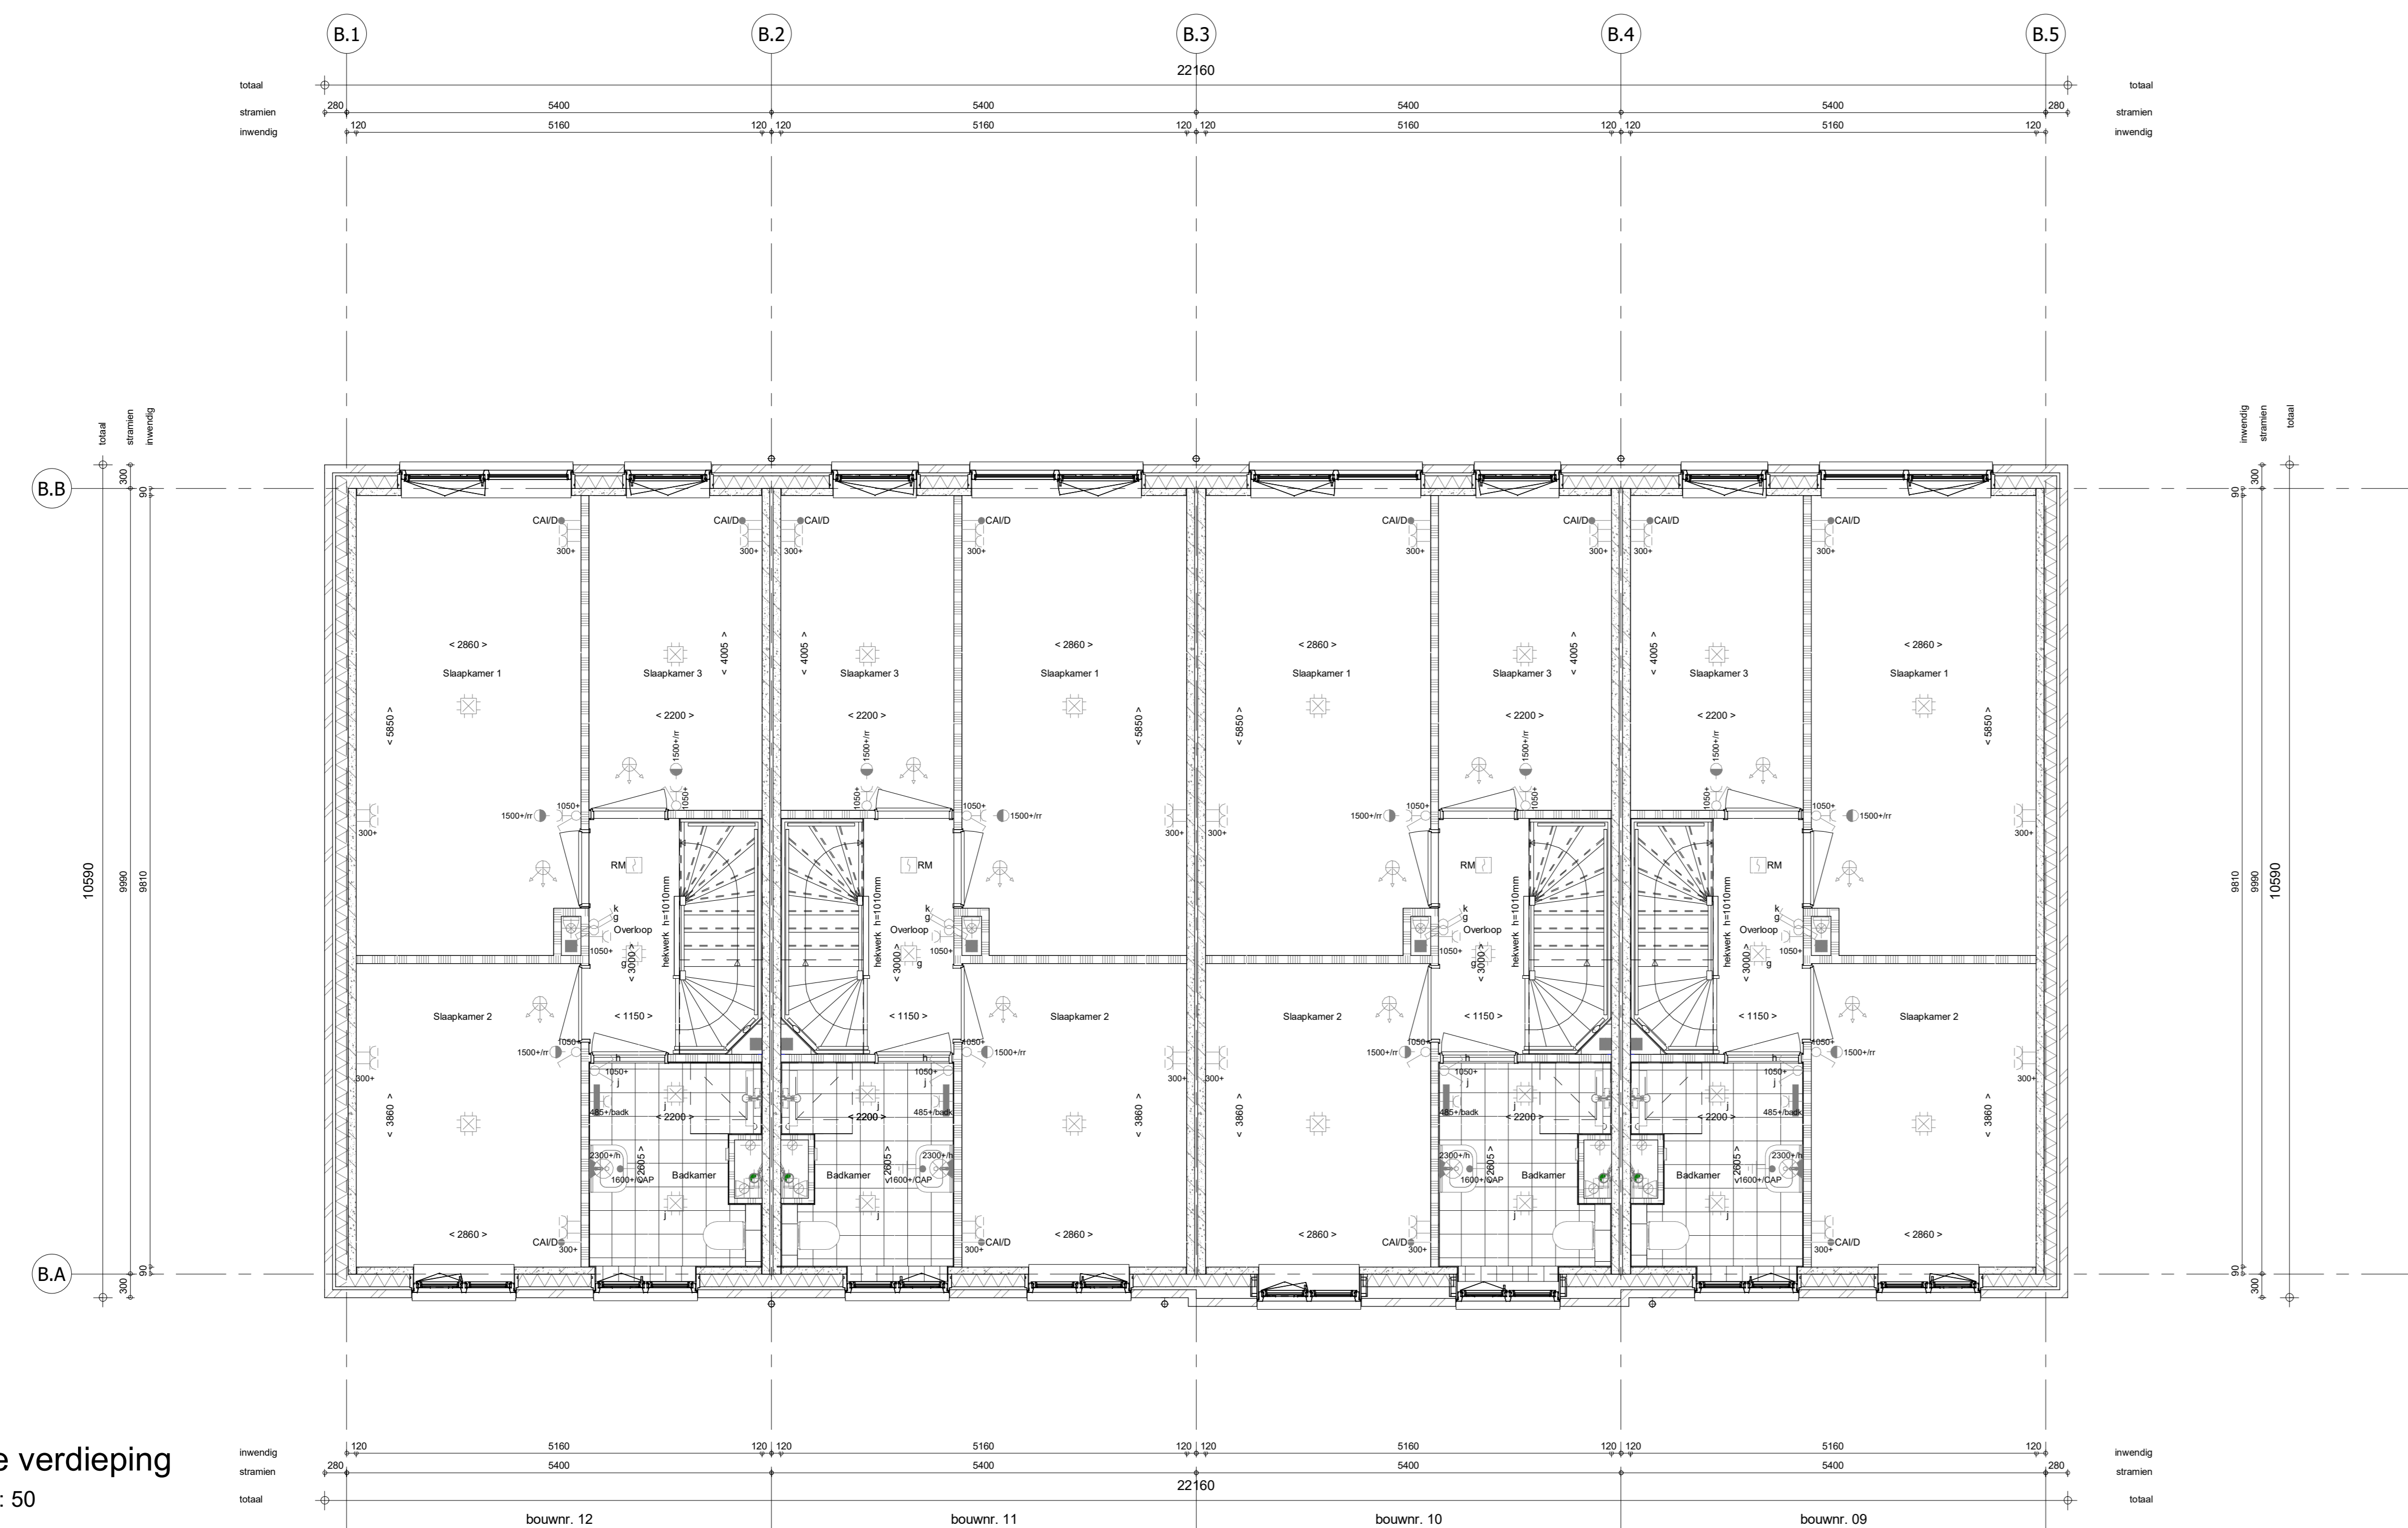

1e verdieping  
1 : 50

- ELEKTRISCHE INSTALLATIE**
- Aansluitpunt 1 fase, nul en beschermingscontact, pv-install bedraad, niet afgemonteerd (boos in mk)
  - Aansluitpunt voeding PV-installatie (indien PV-install aanwezig)
  - Aansluitpunt niet bedraad
  - Loze leiding wordt bedraad met CAI en UTP kabel, niet afgemonteerd, en op rol in meterkast (pv-inst alleen bedraad met UTP kabel)
  - Aansluitpunt TV wordt bedraad met CAI en UTP kabel, afgemonteerd met CAI wandcontactdoos en female stekker in meterkast
  - Aansluitpunt DATA wordt bedraad met CAI en UTP kabel, afgemonteerd met RJ45 wandcontactdoos en RJ45 stekker in meterkast (afgemonteerd DATA indien PV-install aanwezig)
  - Armatuur met invoegpunt aan buitenzijde, op wand
  - Bel
  - Centraal aansluitpunt
  - Centraaldoos tbv verlichting
  - Drukknop
  - Enkeelpolige schakelaar met wandcontactdoos, verhoogde aanraakveiligheid
  - Aansluitpunt tbv armatuur op wand
  - Rookmelder, oplicht op lichtnet conform NEN 2555
  - Schakelaar, 1-polig
  - Schakelaar, 1-polig, met ingebouwde signaallamp, scene schakelaar 'ALLES UIT' free@home
  - Schakelaar, serie-
  - Schakelaar, wissel-
  - Schakelaar, wissel-, 2-voudige uitvoering
  - Schakelaar, wissel-/enkeelpolig
  - Schakelaar, wissel-/enkeelpolig met ingebouwde signaallamp
  - Schakelaar, 3-standen tbv bediening ventilatie
  - Sturing naar wp (bpe)
  - Buitemvoeler (N-NO zijde schaduwrijk)
  - Verdeellichting
  - Wandcontactdoos 1-voudig met beschermingscontact, verhoogde aanraakveiligheid
  - Wandcontactdoos 1-voudig met beschermingscontact, waterdicht
  - Wandcontactdoos 2-voudig met beschermingscontact, verticaal, verhoogde aanraakveiligheid
  - Wandcontactdoos 2-voudig met beschermingscontact, horizontaal, verhoogde aanraakveiligheid
  - Wandcontactdoos met wissel-/schakelaar, verhoogde aanraakveiligheid
  - Wandcontactdoos, perlex, 2x230V tbv fornuis
  - Wandcontactdoos, perlex, mv 230V, WP 400V
  - Omvormer PV-installatie
  - PV-paneel
  - aantal en positie PV panelen locatie specifiek
  - extra PV-panelen vallen onder aanvullende maatregelen om te voldoen aan de BENG-eisen
- CENTRALE VERWARMING - EN WATERINSTALLATIE**
- hwa + hemschwaterafvoer - opstelplaats verdeler- vloerverwarming
  - voor posities zie blokkoverzicht
  - buitenkraan voorstrijk - verwarmingselement in badkamer elektrisch
  - opstelplaats warmtepomp (WP)
  - opstelplaats expansievat
- RENVOOI GEVEL**
- A - surrooster
  - V - ventilatierooster
  - S - screen
  - toevoerpunt mechanische ventilatie plafond
  - toevoerpunt mechanische ventilatie wand
- VENTILATIE INSTALLATIE**
- opstelplaats gebalanceerde ventilatie (WTW)
  - afzuigpunt mechanische ventilatie plafond
  - afzuigpunt mechanische ventilatie wand
- BOUWKUNDIG RENVOOI**
- Draaielichting volgens NEN 2555
  - R - Kruipkruk
  - L - Entree symbol
  - betonwanden
  - langsgewel 90 mm
  - koppelgewel en woningcheidende wanden 100 mm
  - isolatie 160 mm
  - metsewerk 100 mm
  - gasbeton 70/100 mm
  - ongesoleerde lichte scheidingwand 100 mm
  - geïsoleerde lichte scheidingwand 100 mm
  - HSB-wand, 118mm
  - dakpakket
  - ribbenvloer 350 mm
  - betonvloer 200 mm
  - dekvloer 70 mm
  - wandlsgewel vlg. technische omschrijving
- RENVOOI BEGLAZING**
- beglazing aan binnenzijde (tenzij anders aangegeven)
  - inbraakwerendheidsklasse 2 volgens NEN 5096
  - o o - beglazing dubbel isolerend
  - o o o - beglazing triple isolerend\*
  - o o o - beglazing dubbel isolerend, veiligheidsglas
  - o o o - beglazing triple isolerend, veiligheidsglas\*
  - M - beglazing, matglas
  - fl - beglazing, brandwerend
  - fl - beglazing, geluidswerend
  - fl - beglazing, zonerend\*
- OPSTELPLAATS**
- wm = wasmachine
- \* Deze maatregelen worden ingezet indien noodzakelijk om te voldoen aan de BENG-eisen

Wijziging nr.	Wijziging datum	Wijziging omschrijving

Projectnaam: 20 woningen Tuindershof Zuid, fase 5  
 Projectlocatie: Pijnacker  
 Projectnr.: G-105738 / 07500.270

Opdrachtgever: Heijmans Vastgoed BV  
 Architect: Van Marren Architecten  
 Projectfase: Verkooptekening  
 Onderwerp: BG\_1e Blok B

**heijmans**  
 Woningbouw

Projectnr.: G-105738 / 07500.270  
 Projectlocatie: Pijnacker  
 Projectnr.: G-105738 / 07500.270  
 Projectlocatie: Pijnacker  
 Projectnr.: G-105738 / 07500.270

Formaat: A0  
 Schaal: 1:50  
 Datum: 12-05-2022  
 Cadeau: VDB

**VK-1.020-B**