


2e verdieping
1 : 50

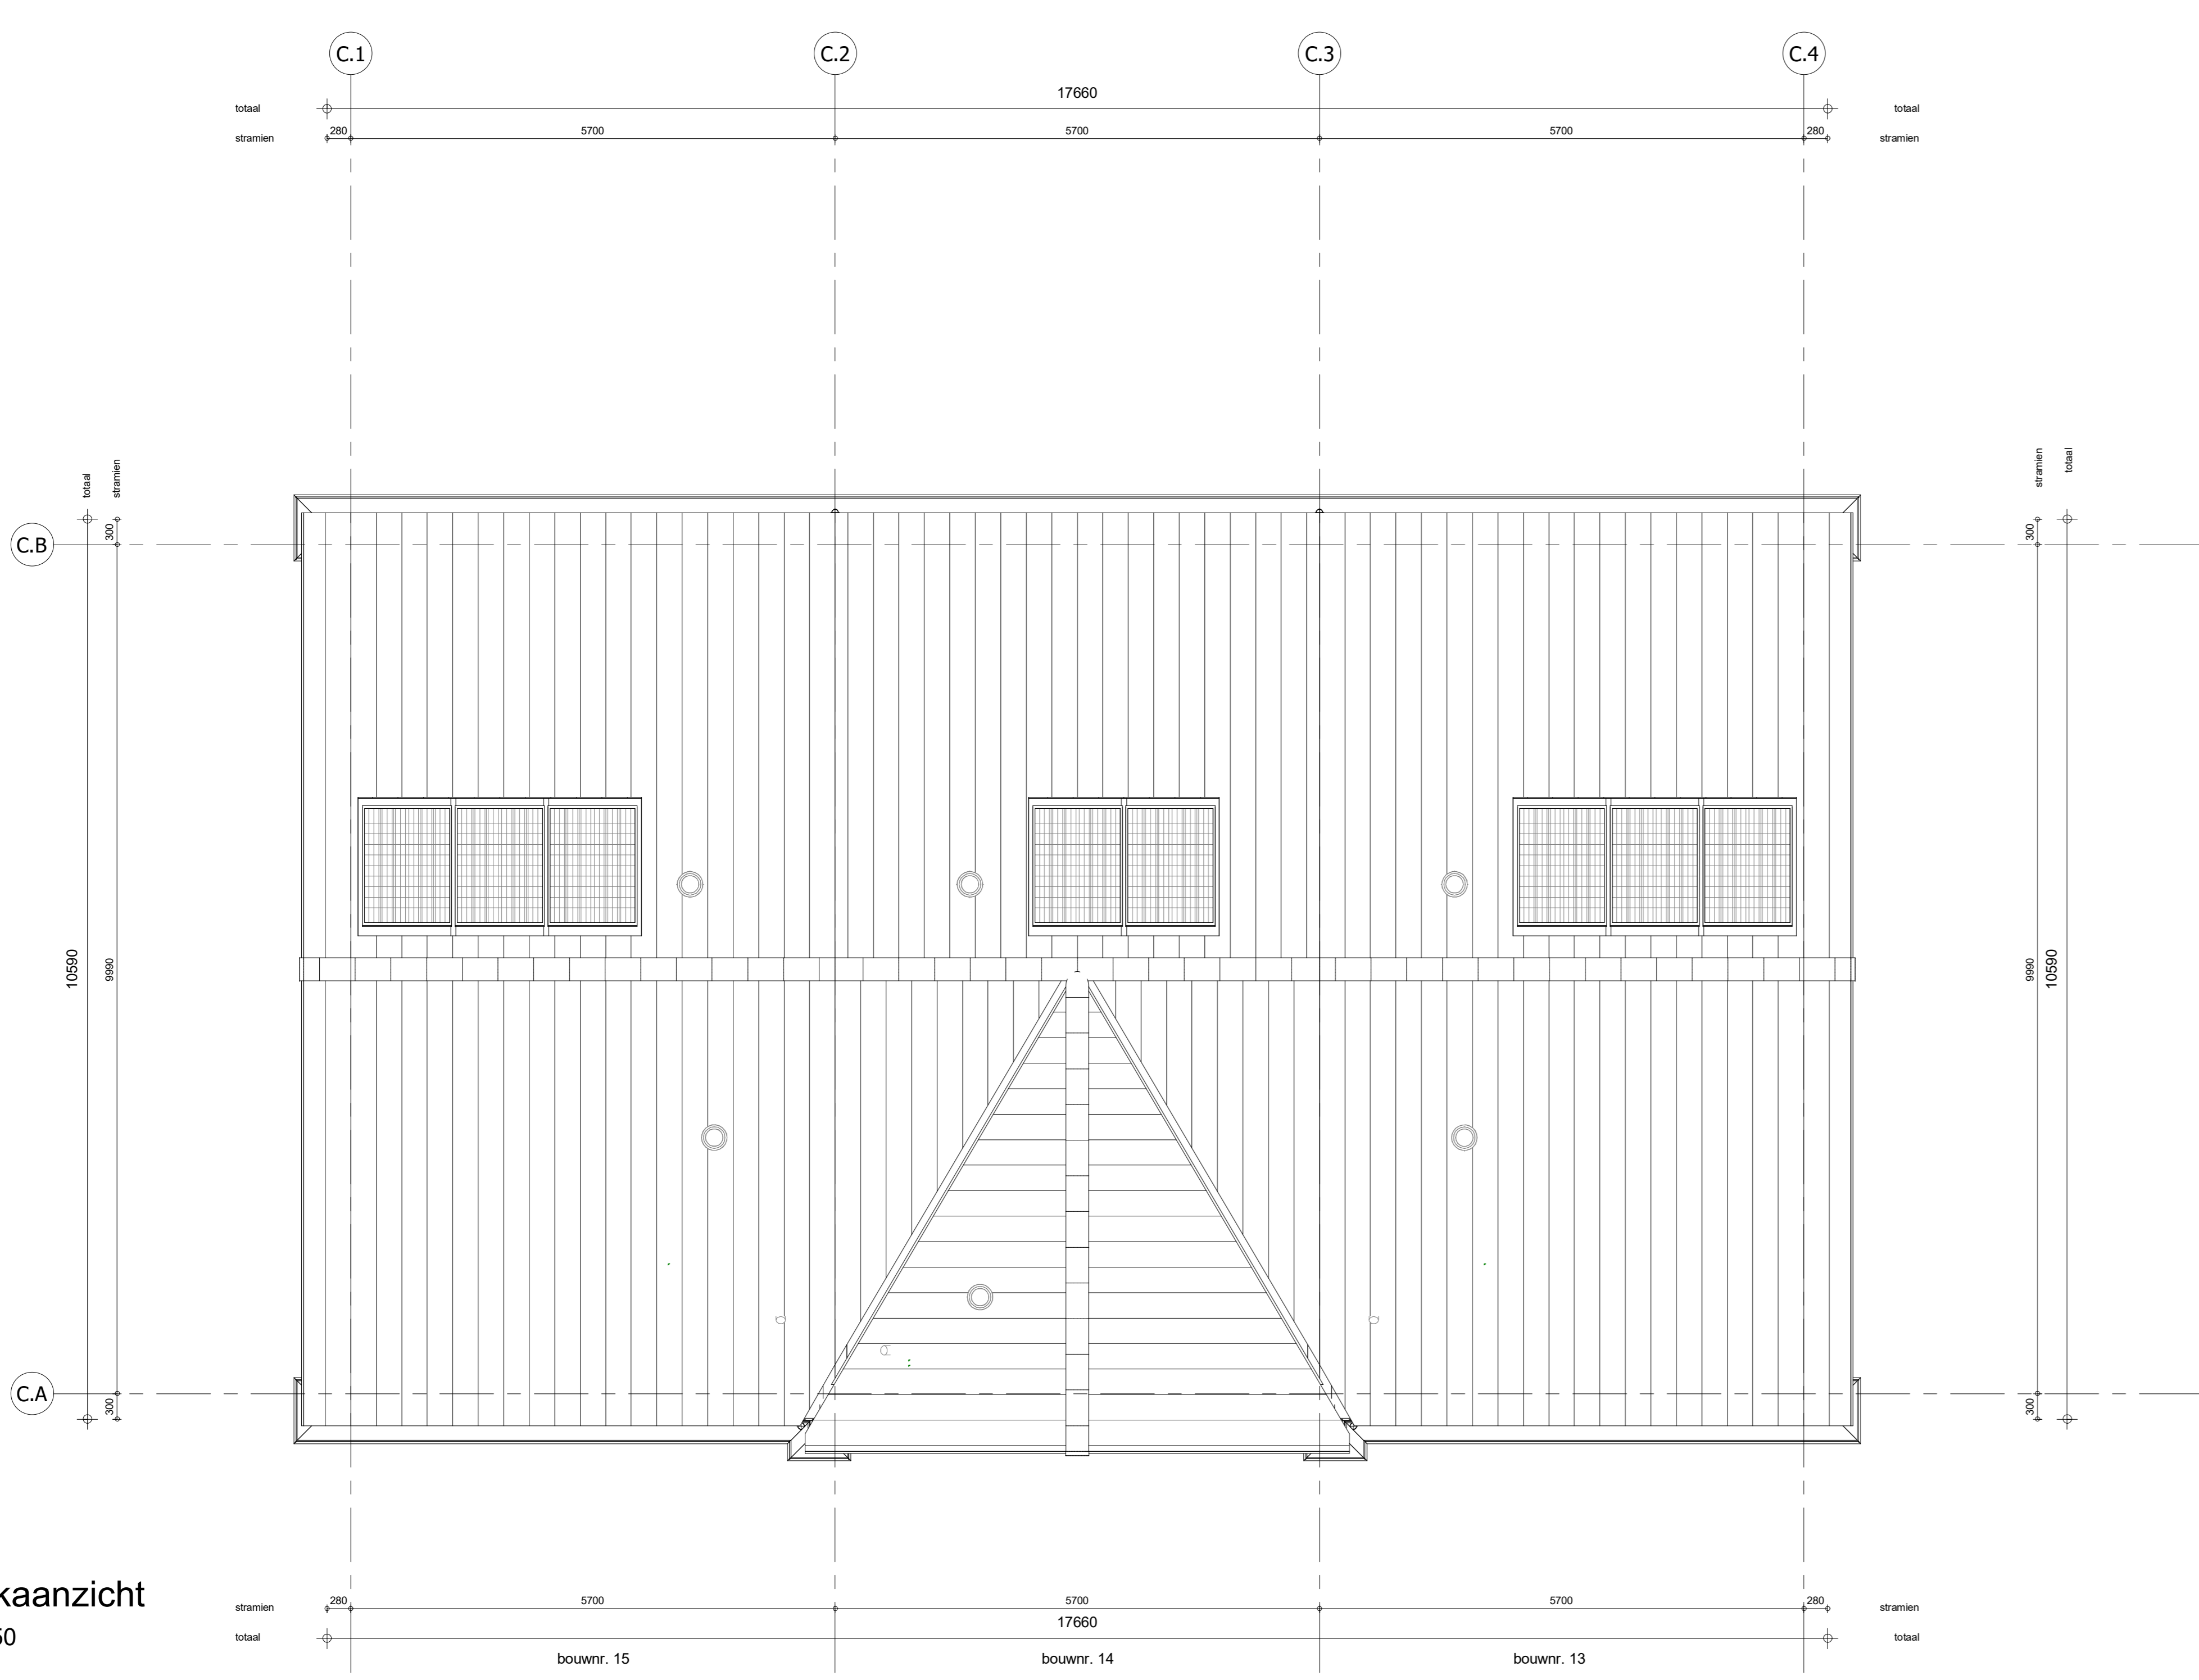

Dakaanzicht
1 : 50

- ### ELEKTRISCHE INSTALLATIE
- Aansluitpunt 1 fase, nul en beschermingscontact. pv-install bedraad, niet afgemonteerd (bos in mk)
 - Aansluitpunt voeding PV-installatie (indien PV-install aanwezig)
 - Aansluitpunt niet bedraad
 - Loze leiding wordt bedraad met CAI en UTP kabel, niet afgemonteerd, en op rol in meterkast (pv-inst alleen bedraad met UTP kabel)
 - Aansluitpunt TV wordt bedraad met CAI en UTP kabel, afgemonteerd met CAI wandcontactdoos en female stekkerke in meterkast
 - Aansluitpunt DATA wordt bedraad met CAI en UTP kabel, afgemonteerd met RJ45 wandcontactdoos en RJ45 stekkerke in meterkast (afgemonteerd DATA indien PV-install aanwezig)
 - Armatuur met invoegpunt aan buitenzijde, op wand
 - Bel
 - Centraal aardpunt
 - Centraaldoos tbv verlichting
 - Drukknop
 - Enkeelpolige schakelaar met wandcontactdoos, verhoogde aanraakveiligheid
 - Aansluitpunt tbv armatuur op wand
 - Rookmelder, optisch op lichtnet conform NEN 2555
 - Schakelaar, 1-polig
 - Schakelaar, 1-polig, met ingebouwde signaallamp, scene schakelaar "ALLES UIT" free@home
 - Schakelaar, serie-
 - Schakelaar, wissel-
 - Schakelaar, wissel-, 2-voudige uitvoering
 - Schakelaar, wissel/enkeelpolig
 - Schakelaar, wissel/enkeelpolig met ingebouwde signaallamp
 - Schakelaar, 3-standen tbv bediening ventilatie
 - Sturing naar wp (bpe)
 - Buitemvoeler (N-NO zijde schaduwijk)
 - Verdeellichaag
 - Wandcontactdoos 1-voudig met beschermingscontact, verhoogde aanraakveiligheid
 - Wandcontactdoos 1-voudig met beschermingscontact, waterdicht
 - Wandcontactdoos 2-voudig met beschermingscontact, verticaal, verhoogde aanraakveiligheid
 - Wandcontactdoos 2-voudig met beschermingscontact, horizontaal, verhoogde aanraakveiligheid
 - Wandcontactdoos met wissel/schakelaar, verhoogde aanraakveiligheid
 - Wandcontactdoos, perilex, 2x230V tbv formule
 - Wandcontactdoos, perilex, mv 230V, WP 400V
 - Omvormer PV-installatie
 - PV-paneel
 - aantal en positie PV panelen locatie specifiek
 - extra PV-panelen vallen onder aanvullende maatregelen om te voldoen aan de BENG-eisen

- ### CENTRALE VERWARMING - EN WATERINSTALLATIE
- hwa + hemelwaterafvoer - voor posities zie blokkoverzicht
 - buitenkraan voorstrijf
 - opstelplaats warmtepomp (WP)
 - opstelplaats expansievat
 - opstelplaats verdeler-vloerverwarming
 - verwarmingselement in badkamer elektrisch

- ### VENTILATIE INSTALLATIE
- opstelplaats gebalanceerde ventilatie (WTW)
 - afzuigpunt mechanische ventilatie plafond
 - afzuigpunt mechanische ventilatie wand
 - opstelplaats verdelervloerverwarming
 - verwarmingselement in badkamer elektrisch

- ### RENVOOI GEVEL
- A sunrooster
 - V ventilatierooster
 - S screen
 - toevoerpunt mechanische ventilatie plafond
 - toevoerpunt mechanische ventilatie wand

- ### BOUWKUNDIG RENVOOI
- Kruipkuk
 - Entree symbol
 - betonwanden - langsgewel 90 mm - kopsgevel en woningscheidende wanden 100 mm
 - isolatie 160 mm
 - metseiwerk 100 mm
 - gasbeton 70/100 mm
 - ongesoleerde lichte scheidingswand 100 mm
 - geïsoleerde lichte scheidingswand 100 mm
 - HSB-wand, 118mm
 - dakpakket
 - ribbenvloer 350 mm
 - betonvloer 200 mm
 - dekvloer 70 mm
 - wandiegelwerk vlgs. technische omschrijving
 - Draslichting Volgens DIN-norm
 - * Akoestische rooster / valdorpel / stofdorpel slaapkamerdeuren

- ### OPSTELPLAATS
- wm = wasmachine

- ### RENVOOI BEGLAZING
- beglazing aan binnenzijde (tenzij anders aangegeven)
 - inbraakwerendheidsklasse 2 volgens NEN 5096
 - o beglazing dubbel isolerend
 - o o beglazing triple isolerend*
 - o o o beglazing dubbel isolerend, veiligheidsglas
 - o o o beglazing triple isolerend, veiligheidsglas*
 - M beglazing, matglas
 - o beglazing, brandwerend
 - o beglazing, geluidswerend
 - o beglazing, zonerend*
 - * Deze maatregelen worden ingezet indien noodzakelijk om te voldoen aan de BENG-eisen

Wijziging nr.	Wijziging datum	Wijziging omschrijving

Projectnaam: 20 woningen Tuindershof Zuid, fase 5 Projectlocatie: Pijnacker Projectnr.: G-105738 / 07500.270	Opdrachtgever: Heijmans Vastgoed BV Architect: Van Marren Architecten Projectfase: Verkoopoplevering Onderwerp: V2_DK Blok C	Woningbouw Formaat: A0 Schaal: 1:50 Datum: 12-05-2022 Tekent.: VDB
--	--	--

VK-1.031-C