


- ### ELEKTRISCHE INSTALLATIE
- Aansluitpunt 1 fase, nul en beschermingscontact. pv-install bedraad, niet afgemonteerd (boos in mk)
  - Aansluitpunt voeding PV-installatie (indien PV-install aanwezig)
  - Aansluitpunt niet bedraad
  - Loze leiding wordt bedraad met CAI en UTP kabel, niet afgemonteerd, en op rol in meterkast (pv-inst alleen bedraad met UTP kabel)
  - Aansluitpunt TV wordt bedraad met CAI en UTP kabel, afgemonteerd met CAI wandcontactdoos en female stekkerje in meterkast
  - Aansluitpunt DATA wordt bedraad met CAI en UTP kabel, afgemonteerd met RJ45 wandcontactdoos en RJ45 stekkerje in meterkast (afgemonteerd DATA indien PV-install aanwezig)
  - Armatuur met invoegpunt aan buitenzijde, op wand
  - Bel
  - Centraal aardpunt
  - Centraaldoos tbv verlichting
  - Drukknop
  - Enkeelpolige schakelaar met wandcontactdoos, verhoogde aanraakveiligheid
  - Aansluitpunt tbv armatuur op wand
  - Rookmelder, oplicht op lichtnet conform NEN 2555
  - Schakelaar, 1-polig
  - Schakelaar, 1-polig, met ingebouwde signaallamp, scene schakelaar "ALLES UIT" free@home
  - Schakelaar, serie-
  - Schakelaar, wissel-
  - Schakelaar, wissel-, 2-voudige uitvoering
  - Schakelaar, wissel/enkeelpolig
  - Schakelaar, wissel/enkeelpolig met ingebouwde signaallamp
  - Schakelaar, 3-standen tbv bediening ventilatie
  - Sturing naar wp (be)
  - Buitemoeler (N-NO zijde schaduwrijk)
  - Verdeellichting
  - Wandcontactdoos 1-voudig met beschermingscontact, verhoogde aanraakveiligheid
  - Wandcontactdoos 1-voudig met beschermingscontact, waterdicht
  - Wandcontactdoos 2-voudig met beschermingscontact, verticaal, verhoogde aanraakveiligheid
  - Wandcontactdoos 2-voudig met beschermingscontact, horizontaal, verhoogde aanraakveiligheid
  - Wandcontactdoos met wisselschakelaar, verhoogde aanraakveiligheid
  - Wandcontactdoos, perlex, 2x230V tbv fornuis
  - Wandcontactdoos, perlex, mv 230V, WP 400V
  - Omvormer PV-installatie
  - PV-paneel
  - aantal en positie PV panelen locatie specifiek
  - extra PV-panelen vallen onder aanvullende maatregelen om te voldoen aan de BENG-eisen

- ### CENTRALE VERWARMING - EN WATERINSTALLATIE
- hwa + hemicwaterafvoer - voor posities zie blokkoverzicht
  - opstelplaats warmtepomp (WP)
  - opstelplaats expansievat
  - opstelplaats verdeler- vloerverwarming
  - buitenkraan voorstrijk
  - verwarmingselement in badkamer elektrisch


- ### VENTILATIE INSTALLATIE
- opstelplaats gebalanceerde ventilatie (WTW)
  - afzuigpunt mechanische ventilatie plafond
  - afzuigpunt mechanische ventilatie wand
  - RENVOOI GEVEL
  - A sunrooster
  - V ventilatierooster
  - S screen
  - toevoerpunt mechanische ventilatie plafond
  - toevoerpunt mechanische ventilatie wand

- ### BOUWKUNDIG RENVOOI
- Draaiicling volgens NEN 5560
  - Kruipkuk
  - Entree symbol
  - betonwanden - langsgewel 90 mm - kopsgevel en woningscheidende wanden 100 mm
  - isolatie 160 mm
  - metseiwerk 100 mm
  - gasbeton 70/100 mm
  - ongesoleerde lichte scheidingswand 100 mm
  - gesoleerde lichte scheidingswand 100 mm
  - HSB-wand, 118mm
  - dakpakket
  - ribbenvloer 350 mm
  - betonvloer 200 mm
  - dekvloer 70 mm
  - wandlagaalwerk vlg. technische omschrijving
  - OPSTELPLAATS
  - wm = wasmachine
  - \* Akoestische rooster / valdorpel / stofdorpel slaapkamerdeuren

- ### RENVOOI BEGLAZING
- beglazing aan binnenzijde (tenzij anders aangegeven)
  - inbraakwerendheidsklasse 2 volgens NEN 5096
  - o beglazing dubbel isolerend
  - o o beglazing triple isolerend\*
  - o o o beglazing dubbel isolerend, veiligheidsglas
  - o o o beglazing triple isolerend, veiligheidsglas\*
  - M beglazing, matglas
  - ▲ beglazing, brandwerend
  - beglazing, geluidswerend
  - ▲ beglazing, zonwerend\*
  - \* Deze maatregelen worden ingezet indien noodzakelijk om te voldoen aan de BENG-eisen

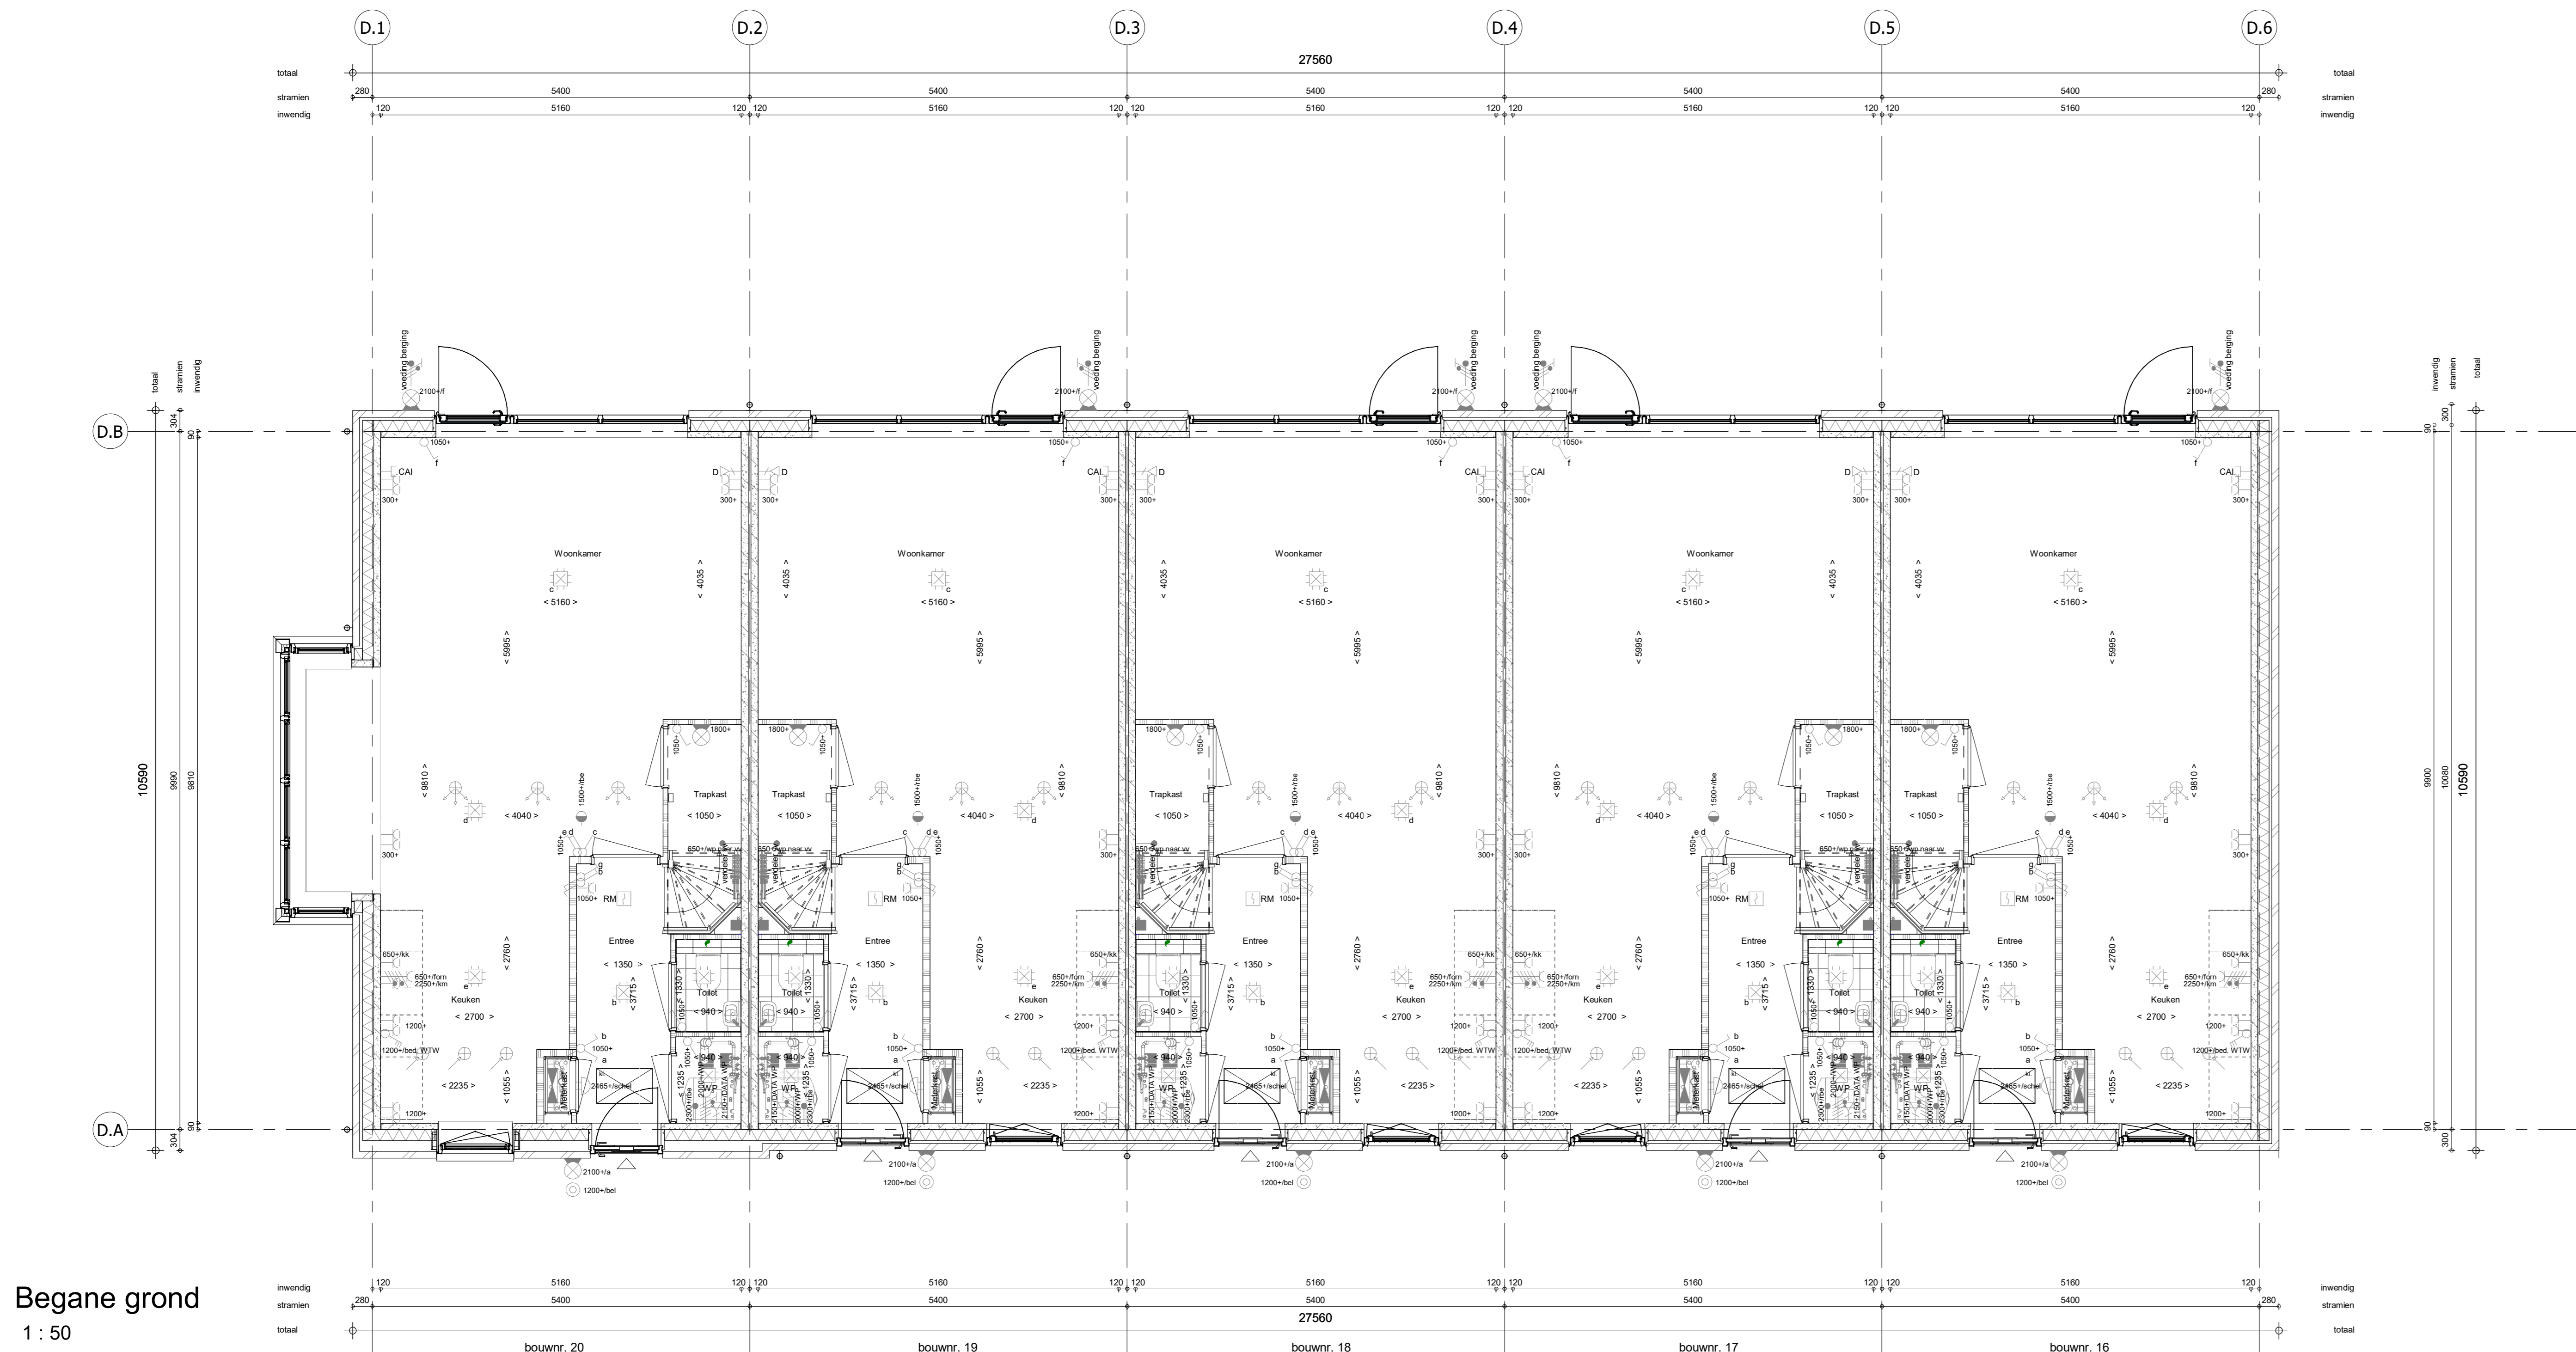

Begane grond  
1 : 50

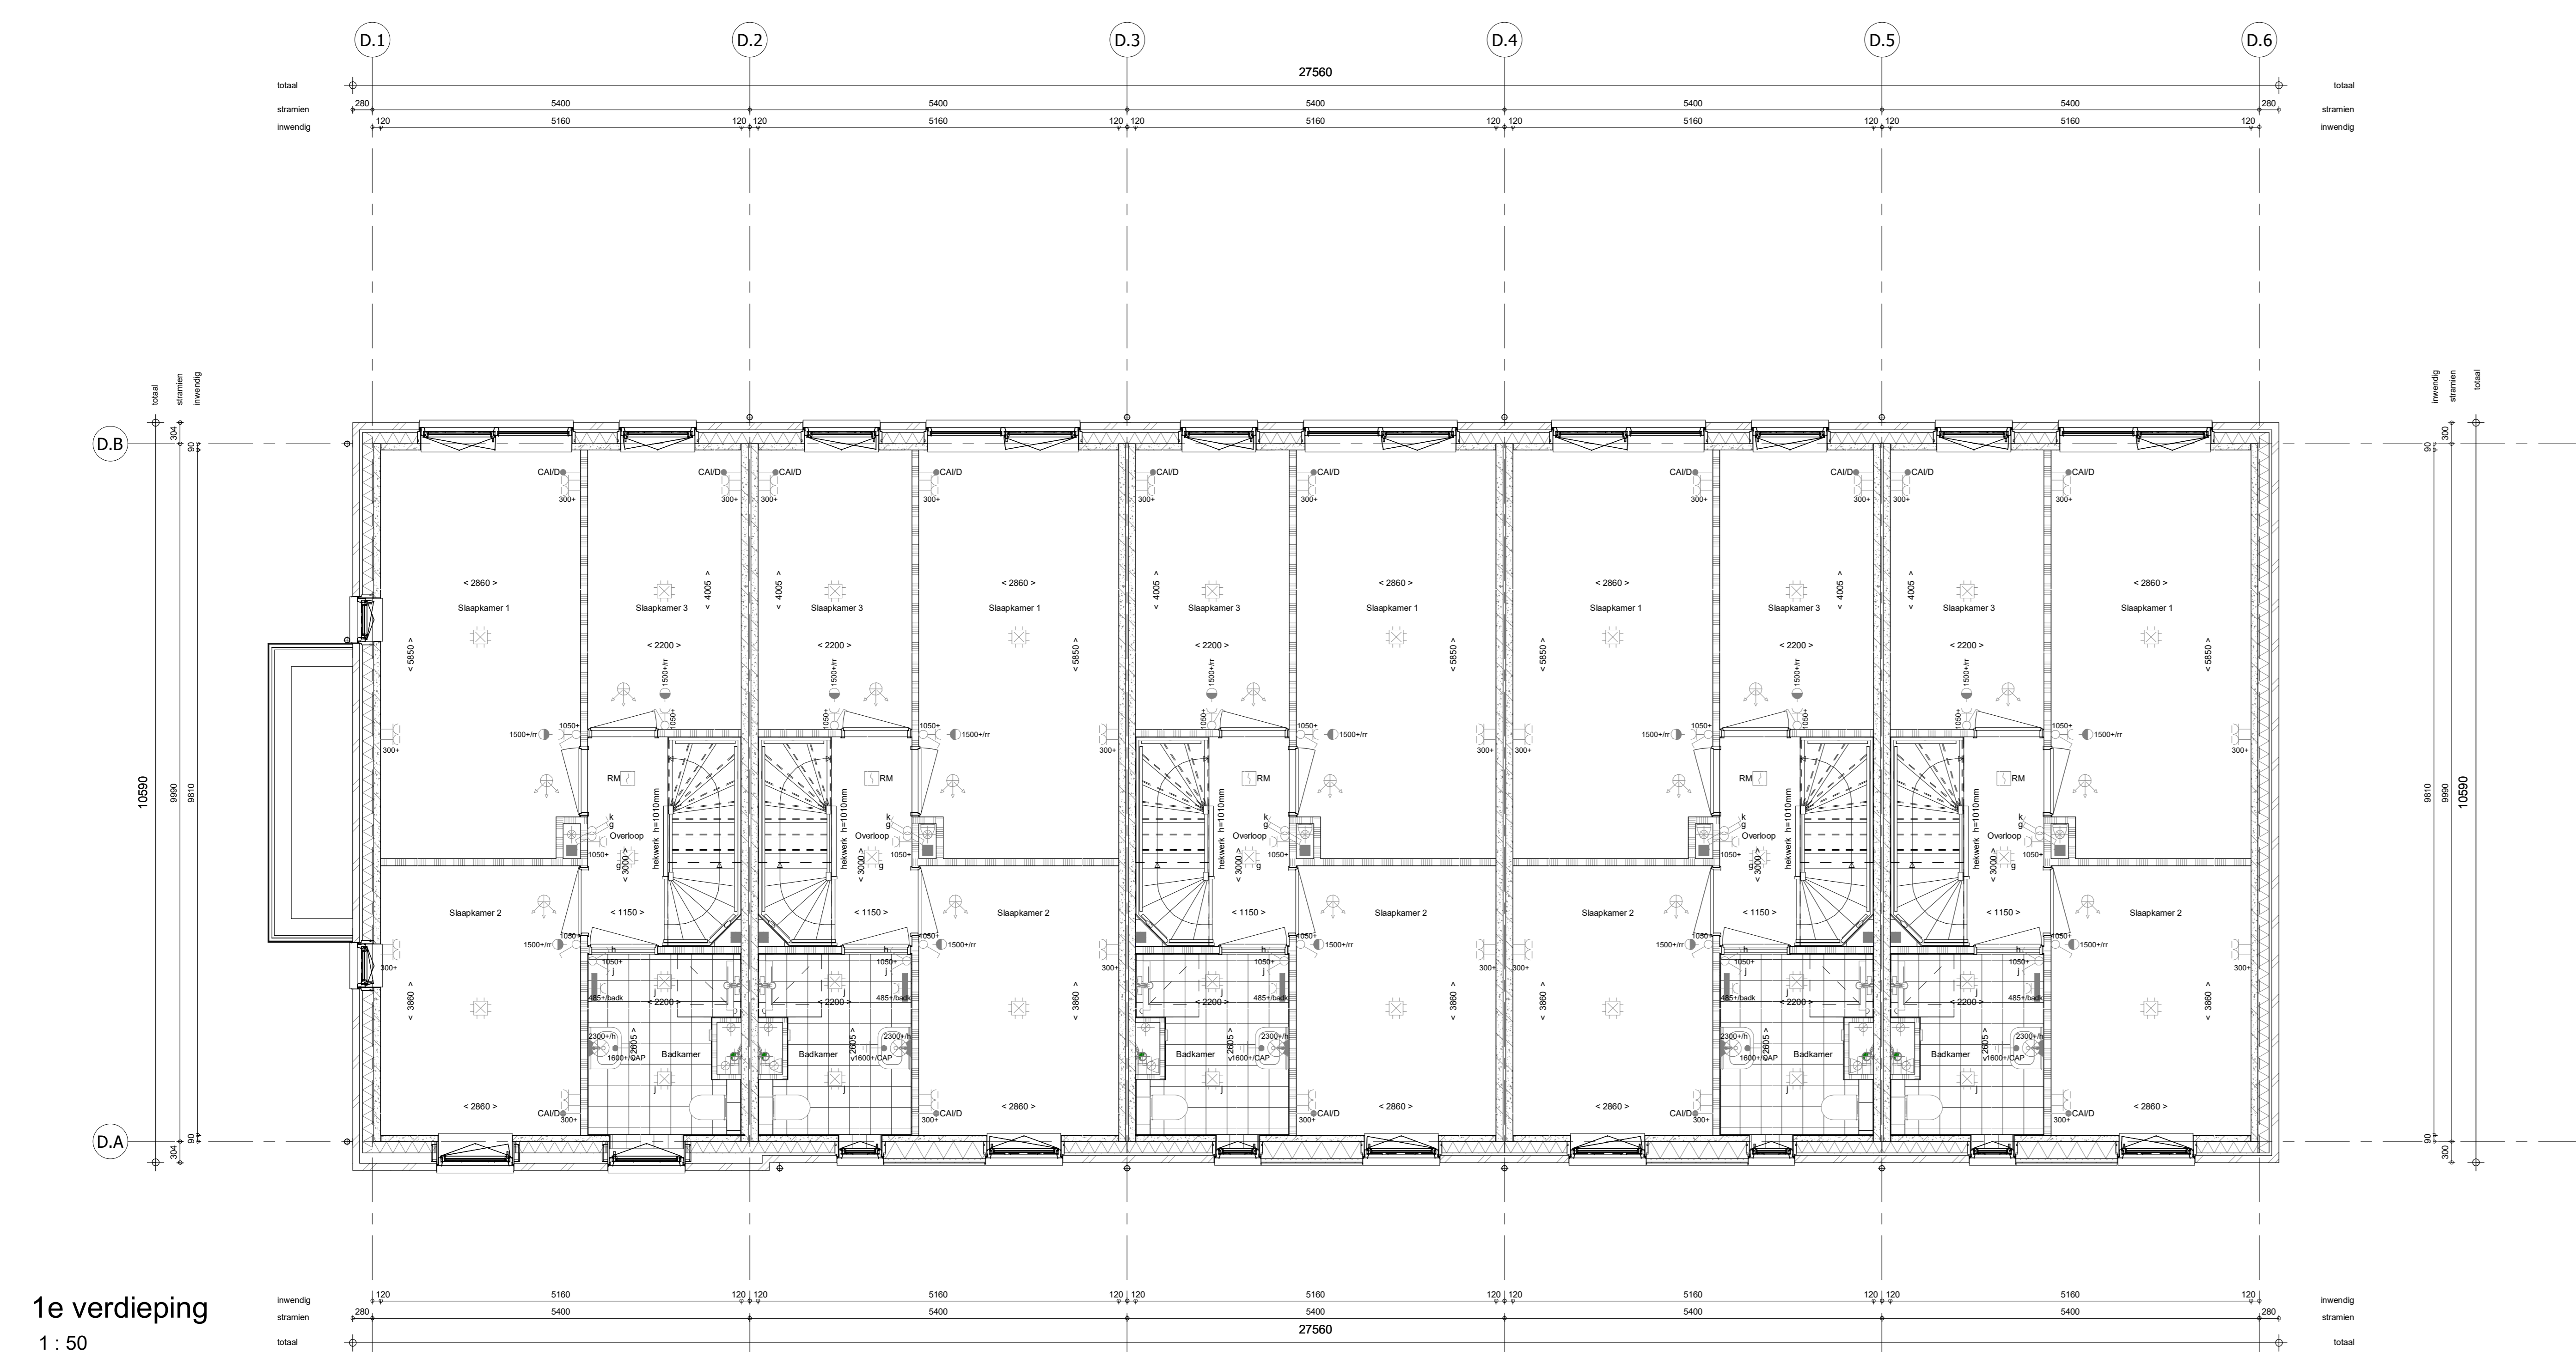

1e verdieping  
1 : 50

Wijziging nr.	Wijziging datum	Wijziging omschrijving

Projectnaam: 20 woningen Tuindershof Zuid, fase 5 Projectlocatie: Pijnacker Projectnr.: G-105738 / 07500.270	<b>heijmans</b> Woningbouw Postbus 171 2246 AD Rotterdam T 020-465 91 11 F 078-464 91 51
Opdrachtgever: Heijmans Vastgoed BV Architect: Van Marren Architecten Projectfase: Verkooptekening Onderwerp: BG_1e Blok D	Formaat: A0 Schaal: 1:50 Datum: 12-05-2022 Cadeau: VDB <b>VK-1.040-D</b>